



Pomáhat a chránit

KRAJSKÉ ŘEDITELSTVÍ POLICIE STŘEDOČESKÉHO KRAJE

Územní odbor Mělník
Dopravní inspektorát
Bezručova 2796
276 01 Mělník



Č.j. KRPS – 40946/ČJ-2025-010606

Mělník 11. února 2025

Počet stran: 2
Přílohy: DIO

--- **Žadatel:** STAVEBNÍ FIRMA NEUMANN s.r.o.

Jugoslávská 2090
276 01 Mělník

Výstavba nového chodníku podél komunikace a výstavba dešťové kanalizace – Nelahozeves, silnice III/24021 (ul. Zagarolská) - stanovisko, závazné stanovisko

Policie České republiky Krajské ředitelství policie Středočeského kraje dopravní inspektorát Mělník po posouzení žádosti vydává v souladu s ust. § 77 odst. 2 písm. b) zákona č. 361/2000 Sb., o provozu na pozemních komunikacích, ve znění pozdějších předpisů *stanovisko k přechodné úpravě provozu na pozemních komunikacích a dále vydává závazné stanovisko ke zvláštnímu užívání pozemní komunikace* za účelem provádění stavebních prací (§ 25 odst. 6 písm. c) bod 3 zák. č. 13/1997 Sb., o pozemních komunikacích) z důvodu výstavby chodníku podél silnice III/24021 (ul. Zagarolská) a výstavby dešťové kanalizace v kraji komunikace uvedené silnice v obci Nelahozeves v termínu akce: rok 2025 a vydává podmínky pro zajištění bezpečnosti a plynulosti provozu na pozemních komunikacích.

PČR DI Mělník souhlasí se zvláštním užíváním komunikace a schvaluje předložený návrh „DIO“. Na konci pracovního úseku bude pro práce ve směrovém oblouku komunikace užitá přechodná úprava provozu dle schéma B/6 dle TP 66 III. vyd. Pro provádění prací na rovném úseku komunikace, lze vzhled k intenzitě provozu, užít přechodnou úpravu provozu dle schéma B/5.2 dle TP 66 III. vyd..

Přechodná úprava bude instalována po dobu nezbytně nutnou pro stanovený účel a ihned po ukončení akce bude odstraněna.

Místní úprava provozu, která bude v rozporu s přechodnou úpravou, bude zakryta.

Bude použito dopravních značek a zařízení v souladu s vyhl. č. 294/2015 Sb., kterou se provádějí pravidla provozu na pozemních komunikacích, v reflexním provedení v základní velikosti v provedení dle ČSN EN 12899-1.

Dopravní značky a zařízení budou zajištěny proti posunutí, otočení nebo pádu, ke kterému by mohlo dojít vlivem provozu nebo povětrnostních podmínek.

Bude prováděna **pravidelná** kontrola dopravního značení a v případě ztráty, odcizení, popř. poškození, bude nahrazeno novým.

Bude zajištěn přístup k okolním nemovitostem.

V rámci stavebních prací nesmí docházet ke znečišťování pozemních komunikací.

Termín započetí stavebních prací a umístění přechodného dopravního značení musí být koordinován s případnými dalšími akcemi, při kterých dojde k omezení provozu, popř. značení objízdných tras v dotčeném úseku.

Pokud to bude dopravní situace vyžadovat, PČR DI Mělník vydá v průběhu stavby další podmínky k zajištění bezpečnosti a plynulosti provozu na pozemních komunikacích.


Zpracoval:

vrchní inspektor nrap. Ludmila Adamcová




komisař npor. Marek Novák DiS.
vedoucí DI Mělník

SITUACE

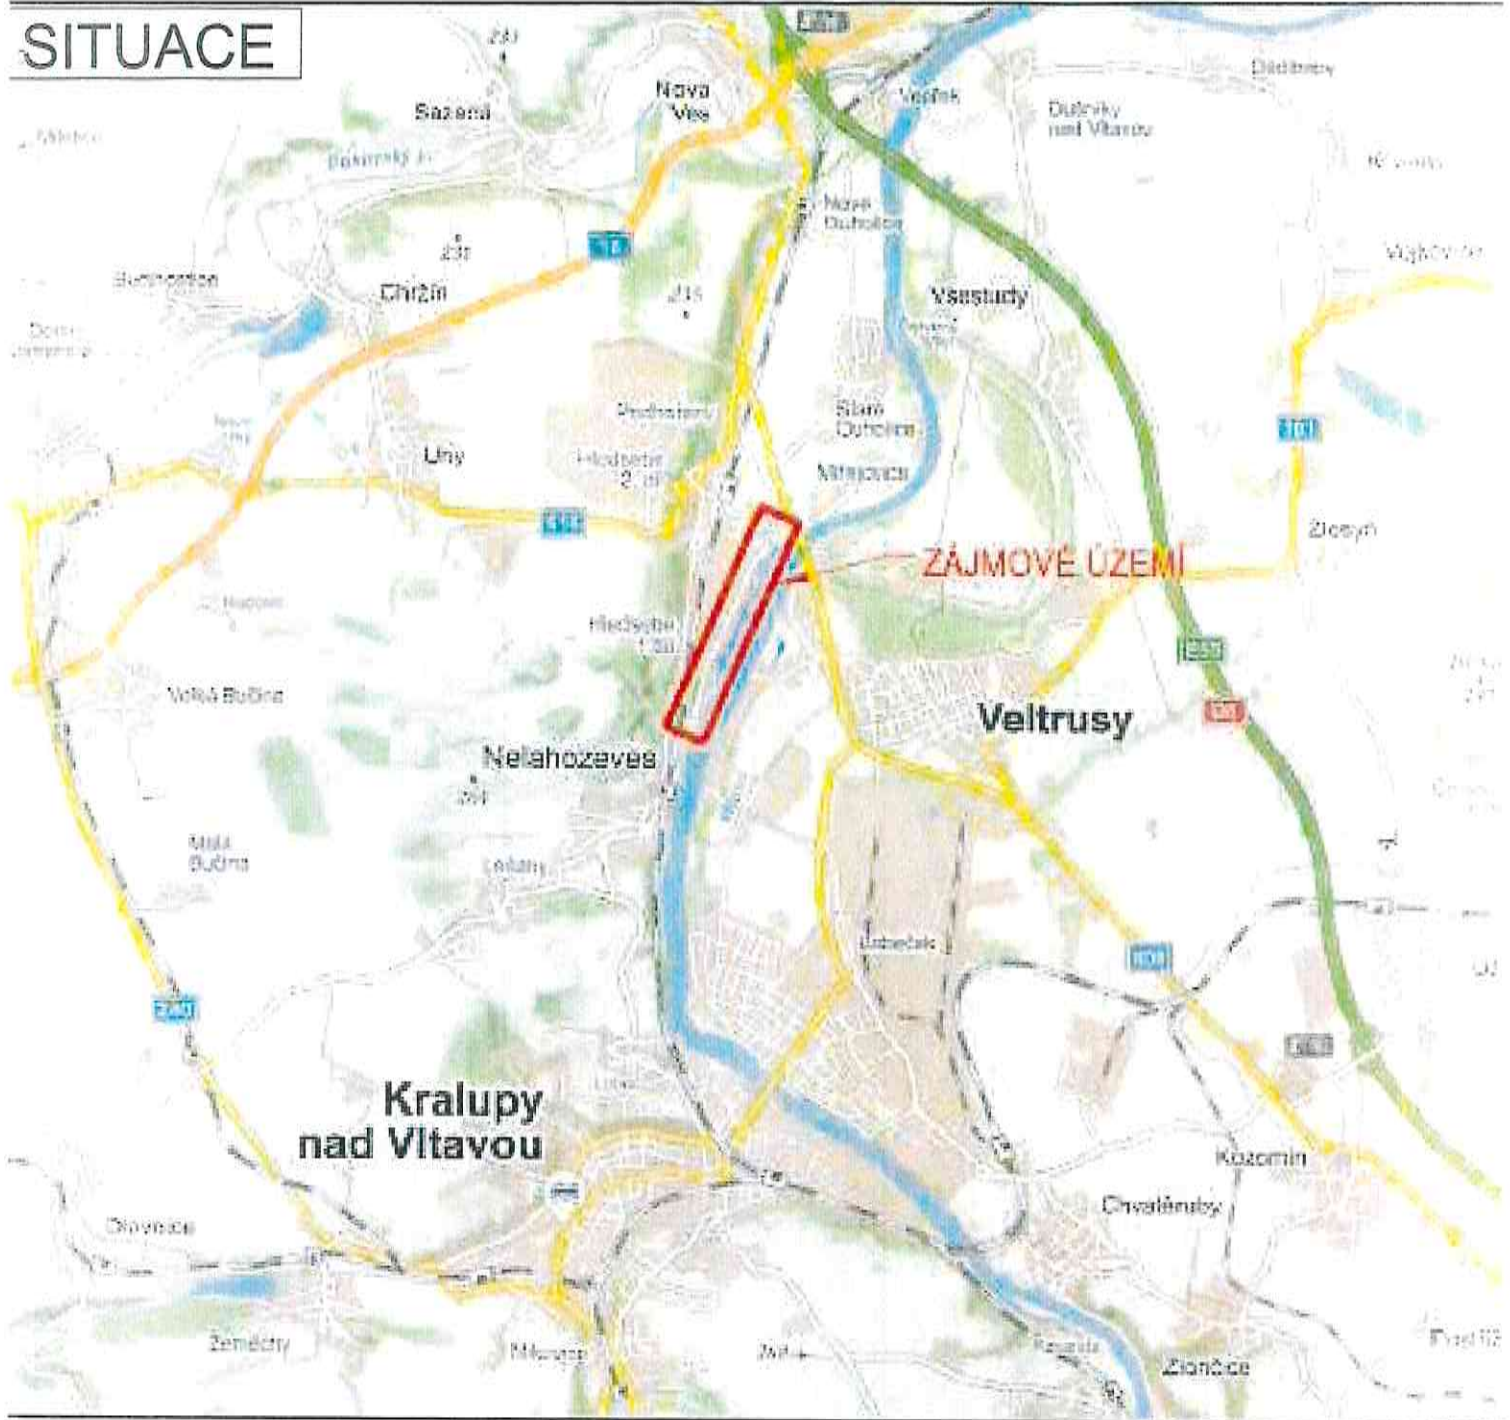

obecní území Nelahozeves 702 790

 ZAJMOVÉ ÚZEMÍ

MÍSTO STAVBY:

NELAHOZEVES - SILNICE III/24021 ULICE ZAGAROLSKÁ

INVESTOR: STAVEBNÍ FIRMA NEUMANN s.r.o.
Jugoslávská 2090, 276 01 Mělník
IČO - 28177851
kontakt - Milošlav KRÁL tel. 724 117 422

NÁZEV STAVBY:

VÝSTAVBA NOVÉHO CHODNÍKU PODÉL KOMUNIKACE
A VÝSTAVBA DEŠŤOVÉ KANALIZACE V KRAJI KOMUNIKACE

PROJEKT: PŘECHODNÉ DOPRAVNÍ ZNAČENÍ - SITUACE

Datum začátku stavby:

2025

Datum ukončení stavby:

2025

POLICIE ČR, dopravní inspektorát
Komunikační inženýr schválil dne:

Vlastník komunikace:
Schválil dne:

Datum vyhotovení projektu:

02 / 2025


NAVRHOVAL:
DOPRAVNÍ ZNAČENÍ MĚLNÍK s.r.o.
Petr Hodan 803481442
Libor Petřina 803481526
info@dzmelnik.cz

DOPRAVNÍ ZNAČENÍ MĚLNÍK s.r.o.
Truhlářská 998
Mělník 27601
Tel: 803481442, 803481526
Fax: 315502034
E-mail: info@dzmelnik.cz
www.dzmelnik.cz



POLICIE ČESKÉ REPUBLIKY
KRAJSKÉ ŘEDITELSTVÍ POLICIE
STŘEDOČESKÉHO KRAJE
DOPRAVNÍ INSPEKTORÁT
276 01 MĚLNÍK
11.7. 2025 

SITUACE - DIO

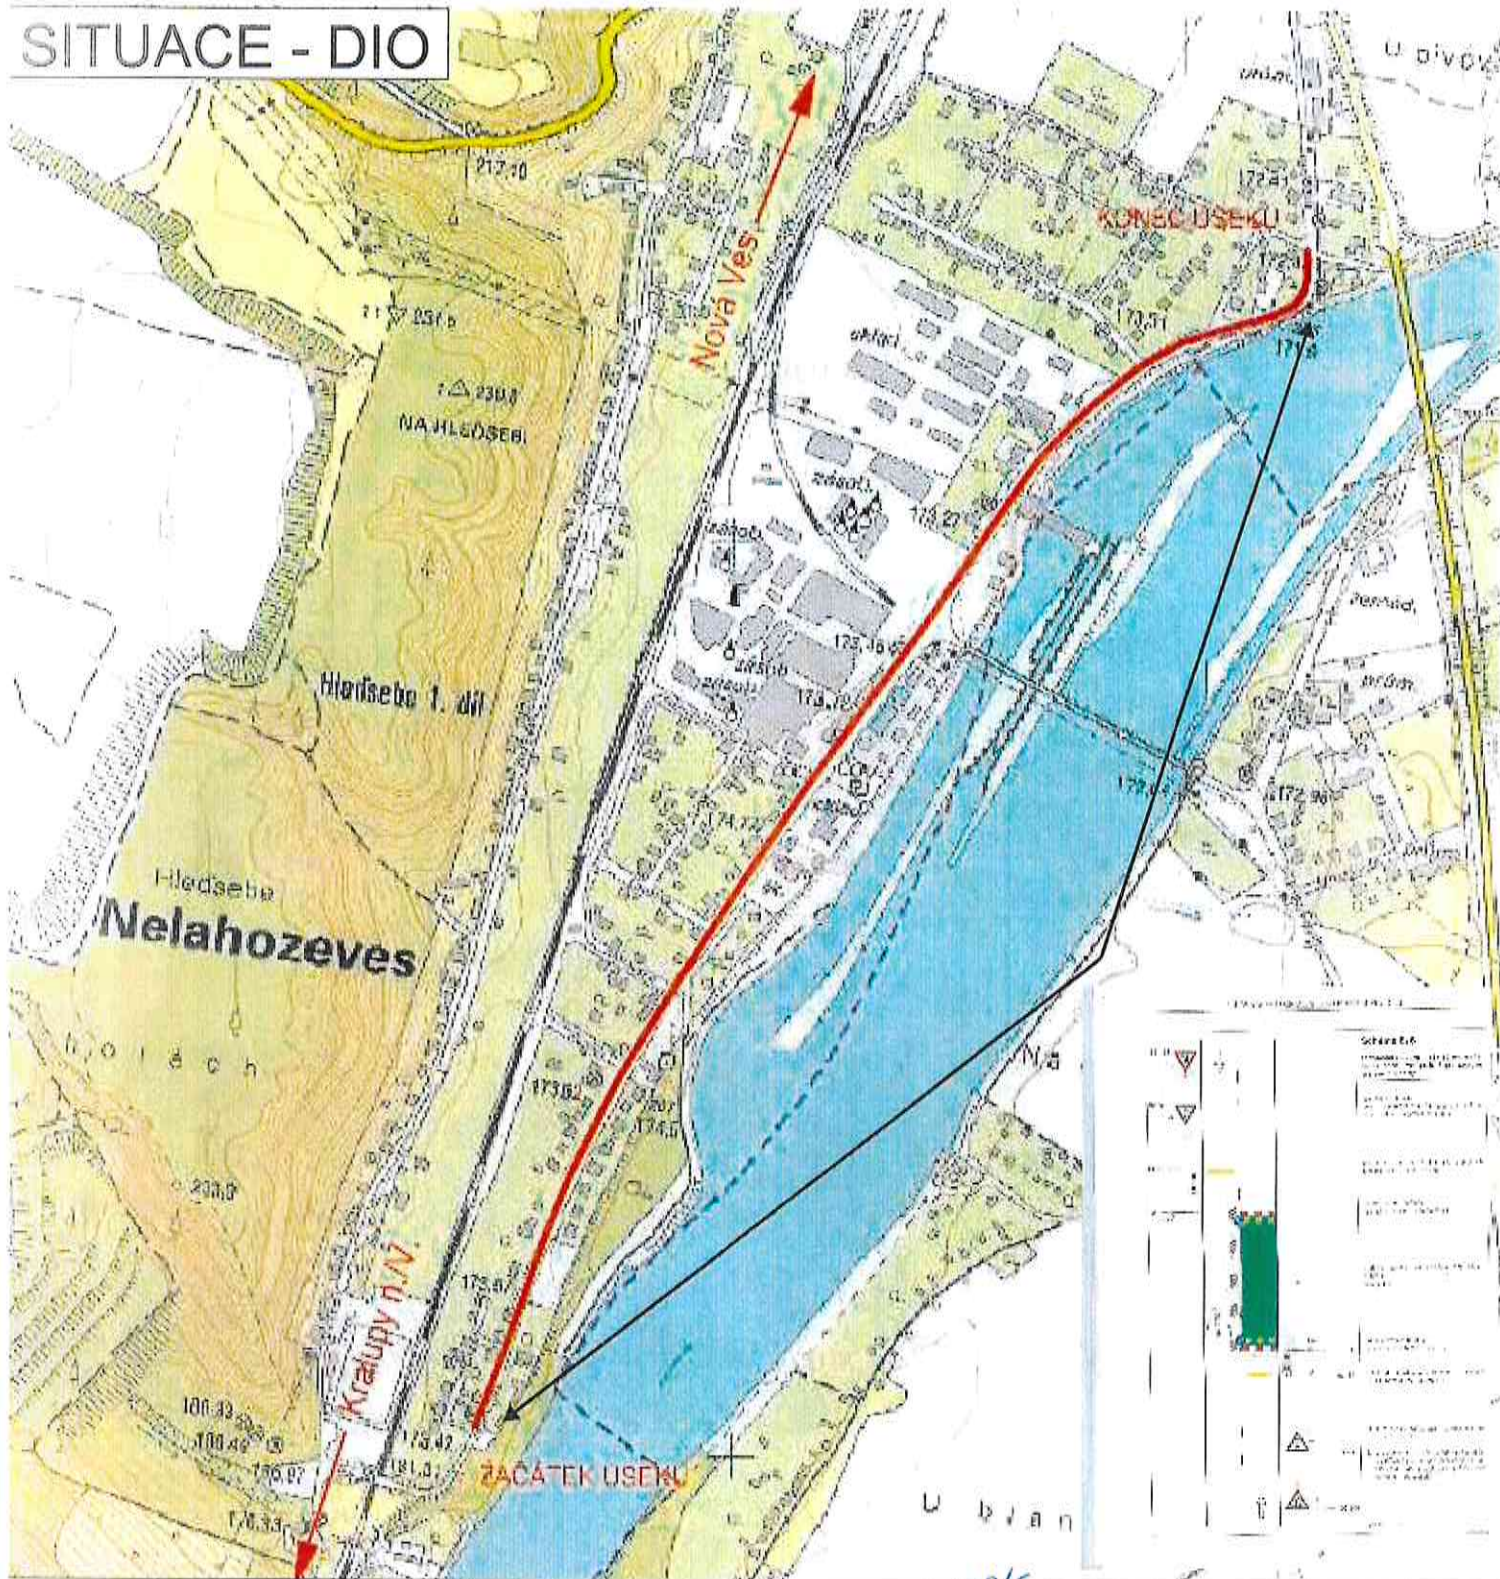

DOPRAVNÍ OPATŘENÍ - POSUVNÉ PRACOVNÍ MÍSTO - DLE TP66 - DLE SCHÉMATU B/5.2 - CELKOVÁ DÉLKA ÚSEKU CCA 1,6 KM +B/G

MÍSTO STAVBY:

NELAHOZEVES - SILNICE III/24021 ULICE ZAGAROLSKÁ

INVESTOR: STAVEBNÍ FIRMA NEUMANN s.r.o.
Jugoslávská 2090, 276 01 Mělník
IČO - 28177851
kontakt - Miloslav KRÁL tel. 724 117 422

NÁZEV STAVBY:

VÝSTAVBA NOVÉHO CHODNÍKU PODÉL KOMUNIKACE
A VÝSTAVBA DEŠŤOVÉ KANALIZACE V KRAJI KOMUNIKACE

PROJEKT: PŘECHODNÉ DOPRAVNÍ ZNAČENÍ - SITUACE

Datum začátku stavby: 2025

Datum ukončení stavby: 2025

POLICIE ČR, dopravní inspektorát **Vlastník komunikace:**

Datum vyhotovení projektu: 02 / 2025

KRAJSKÉ ŘEDITELSTVÍ POLICIE
STŘEDOČESKÉHO KRAJE
DOPRAVNÍ INSPEKTORÁT
276 01 MĚLNÍK

Schválil dne:


NAVRHOVAL:
DOPRAVNÍ ZNAČENÍ MĚLNÍK s.r.o.
Petr Hodan 603481442
Libor Petřina 603481526
info@dzmelnik.cz



DOPRAVNÍ ZNAČENÍ MĚLNÍK s.r.o.
Truhlářská 998
Mělník 27601
Tel: 603481442; 603481526
Fax: 316602034
E-mail: info@dzmelnik.cz
www.dzmelnik.cz

11.2.2025 *M. B.*

Průloha k řj: KPPS-40946 / 25. 2025 - 010606

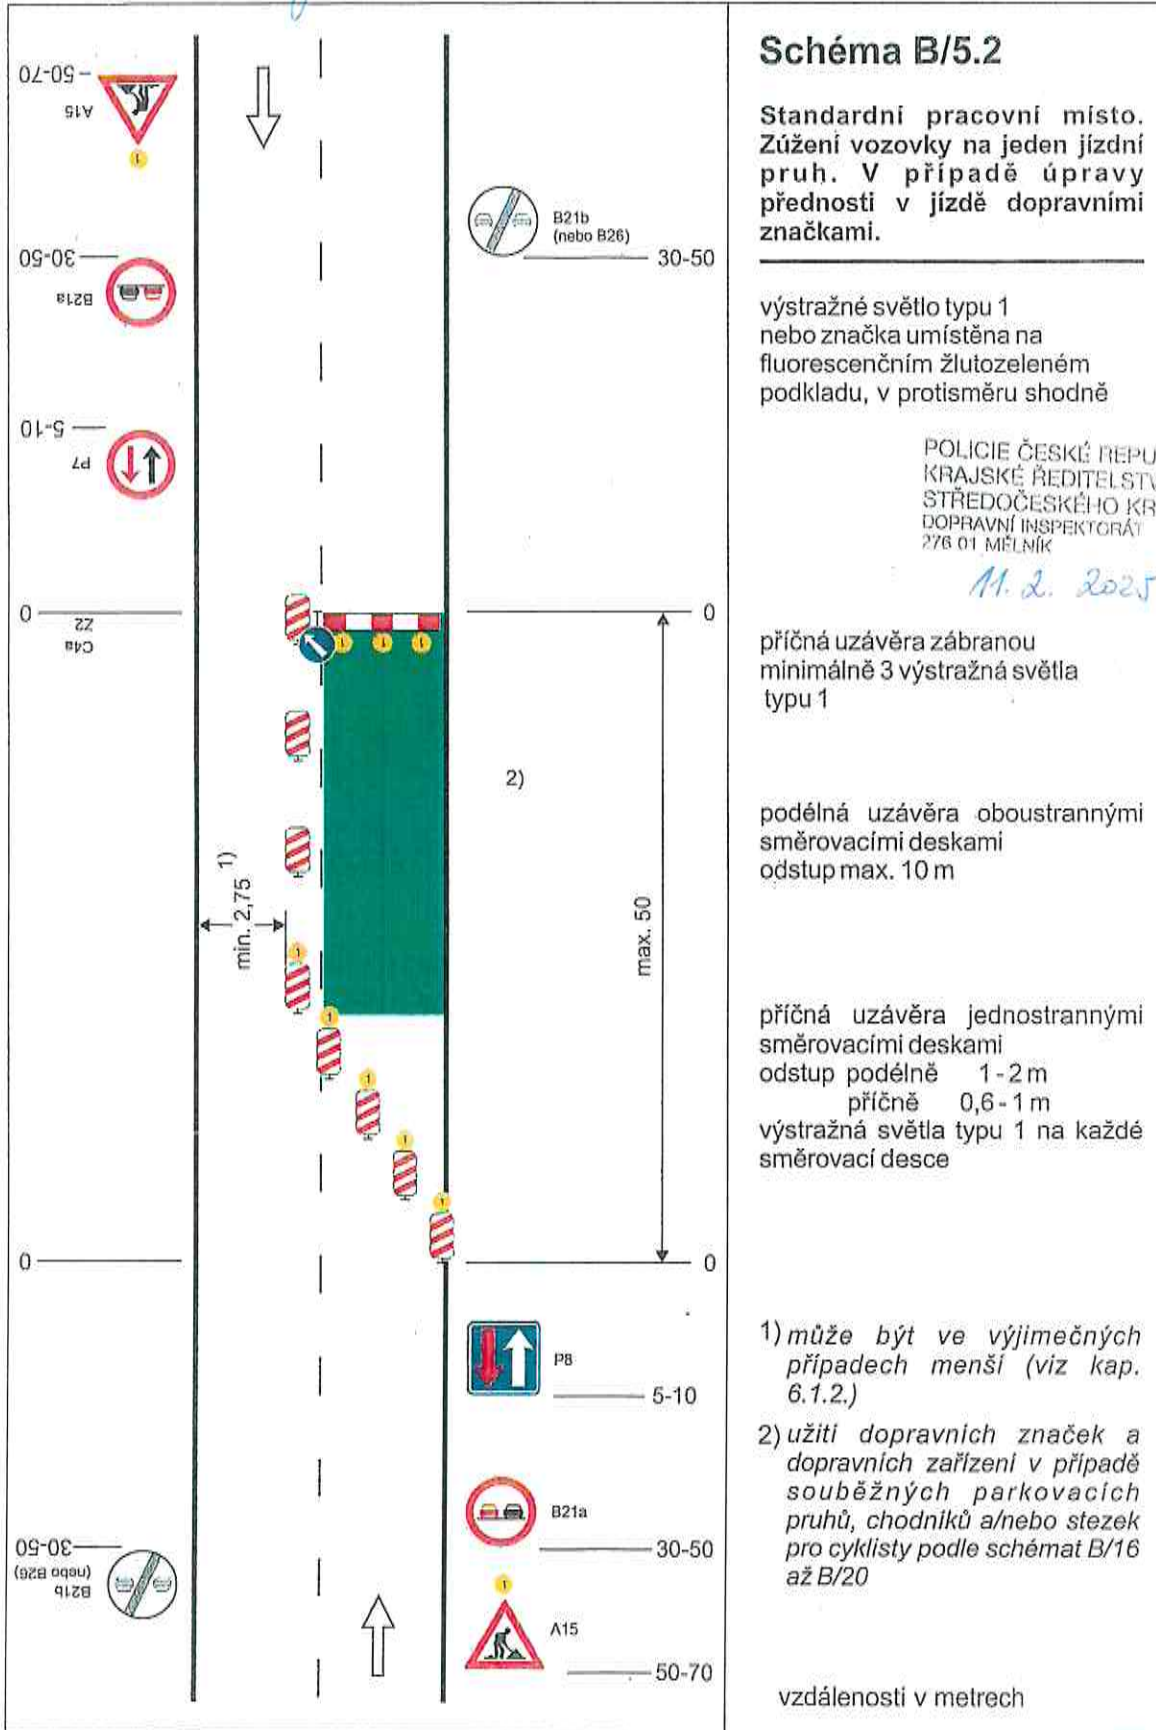

Průloha k č.j.: KŘPS - 40946/25 - 2025 - 010606

