


Kralupy nad Vltavou

1 : 5 000

ÚZEMNÍ PLÁN - ZMĚNA Č.3
KOORDINAČNÍ VÝKRES 01Z3

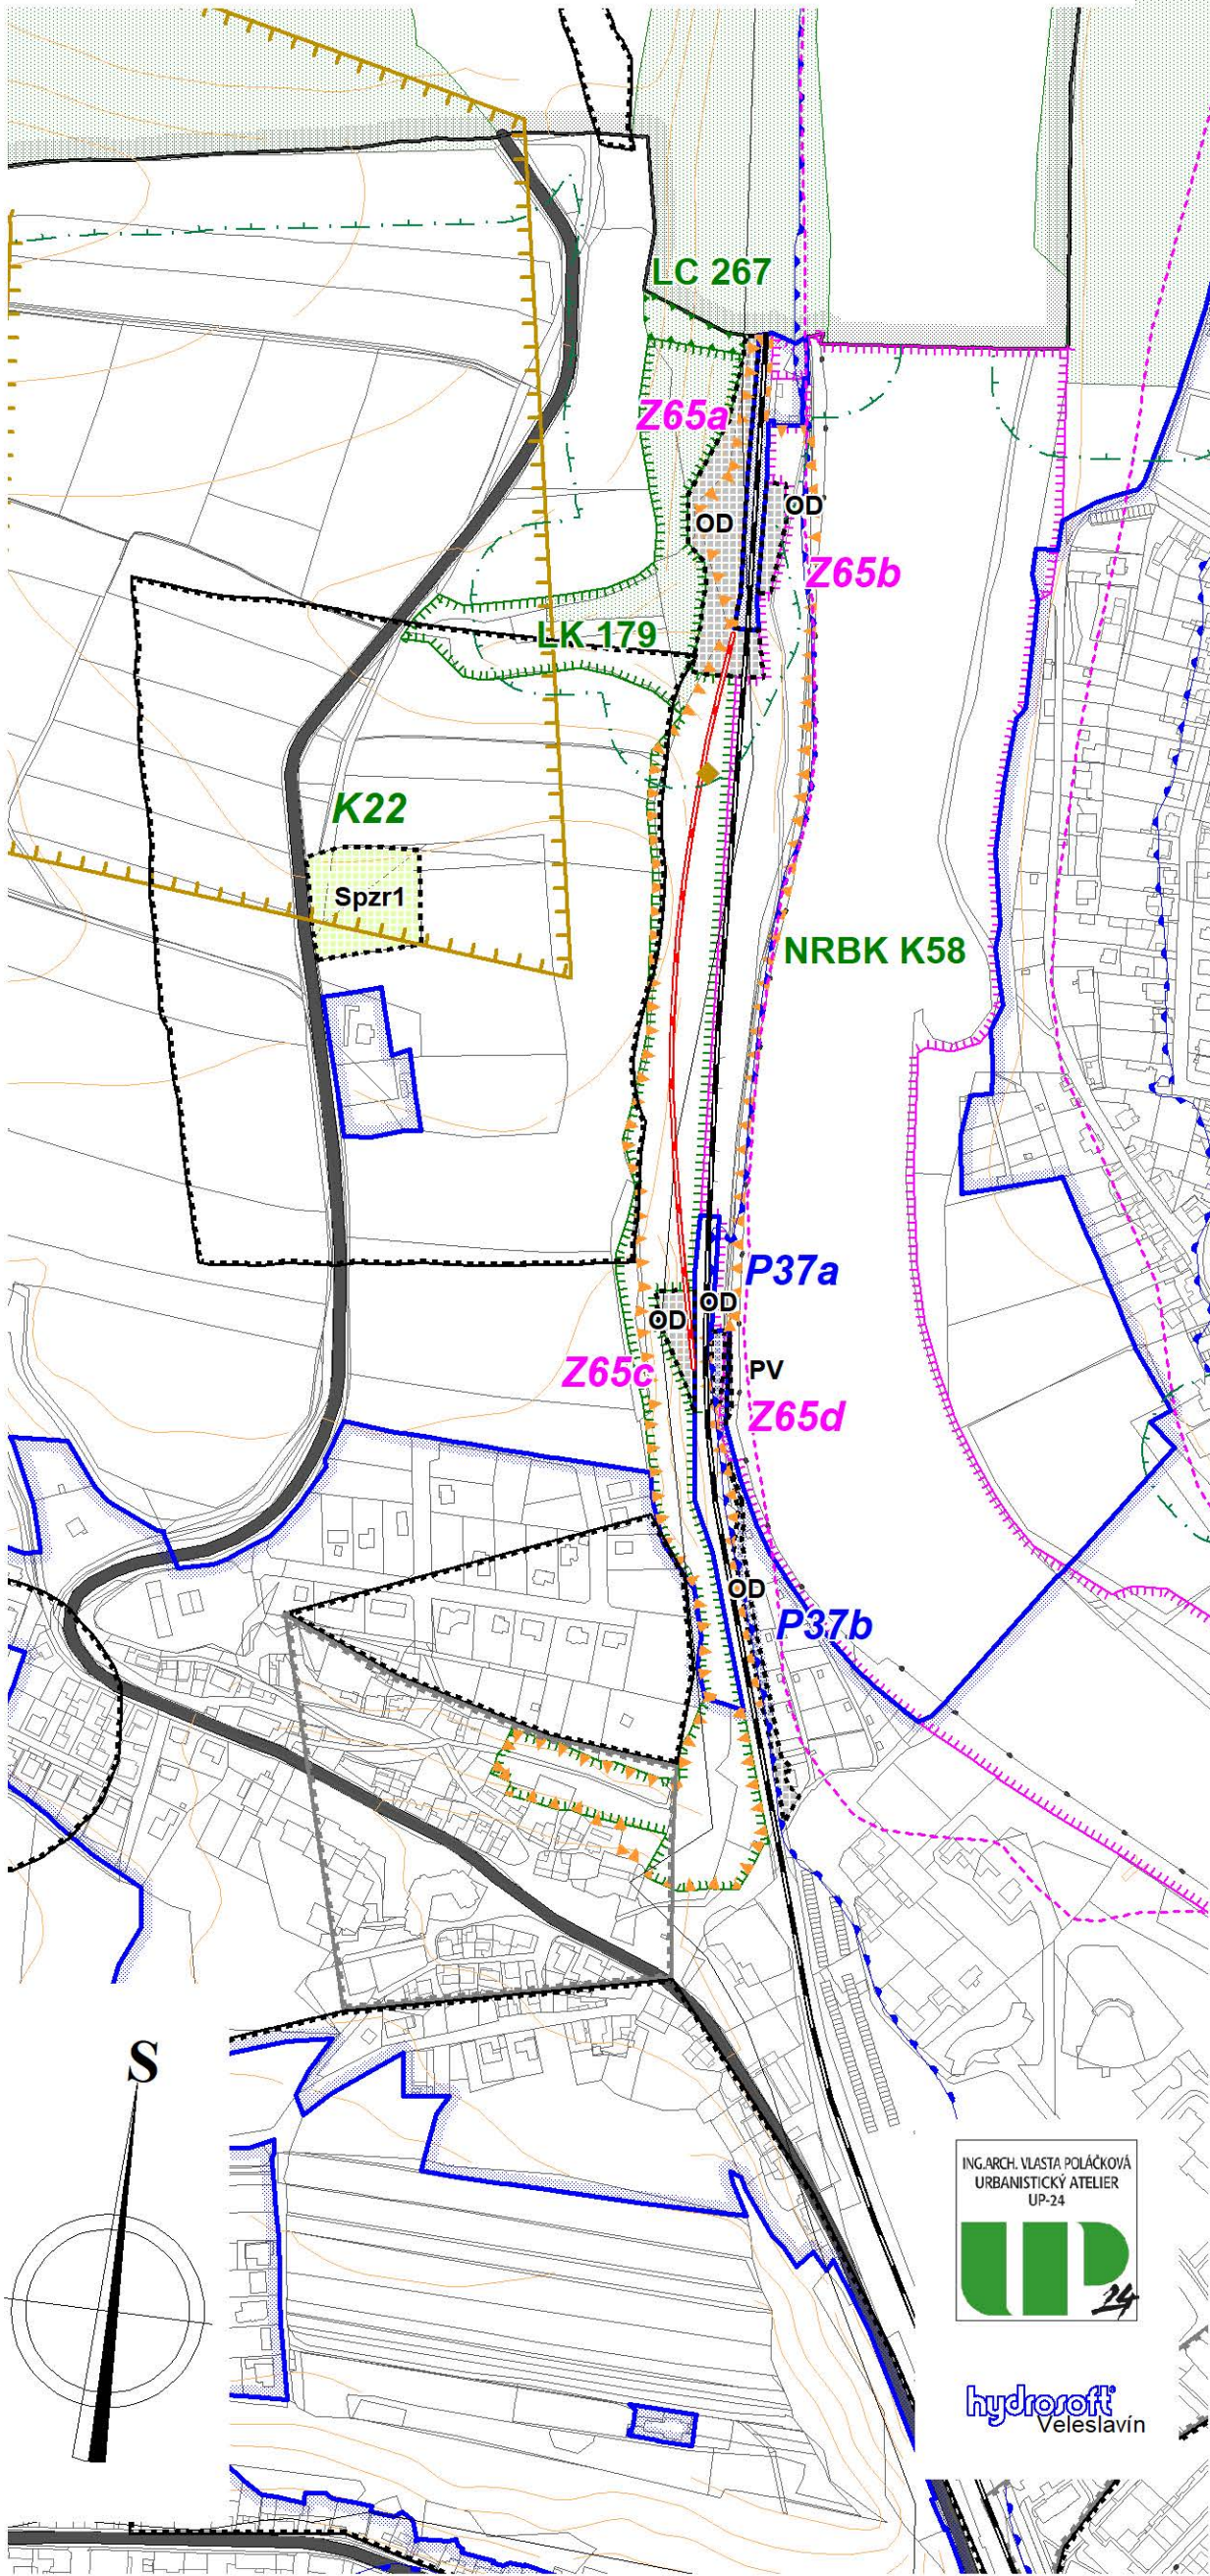

ZÁKLADNÍ INFORMACE

	HRANICE ŘEŠENÉHO ÚZEMÍ
	HRANICE ZASTAVĚNÉHO ÚZEMÍ K 2.9.2019
	ZASTAVITELNÉ PLOCHY, PŘESTAVBOVÉ PLOCHY, PLOCHY ZMĚN V KRAJINĚ

DOPRAVNÍ INFRASTRUKTURA

stav	návrh	
		SILNICE II. A III. TŘÍDY
		ŽELEZNICE, V NÁVRHU TUNEL

PLOCHY S ROZDÍLNÝM ZPŮSOBEM VYUŽITÍ

stabilizované plochy	plochy změn	
		DOPRAVNÍ INFRASTRUKTURA
		VEŘEJNÁ PROSTRANSTVÍ
		PLOCHY SMÍŠENÉ NEZASTAVĚNÉHO ÚZEMÍ

ÚZEMNÍ SYSTÉM EKOLOGICKÉ STABILITY MĚNĚNÉ PRVKY

	NRBK 58	NADREGIONÁLNÍ BIOKORIDOR
	LK179	LOKÁLNÍ BIOKORIDOR
	LC 267	LOKÁLNÍ BIOCENTRUM

LIMITY S VAZBOU NA PLOCHY ZMĚN

	PLOCHY LESA
	OCHRANNÉ PÁSMO LESA
	VÝZNAMNÝ KRAJINNÝ PRVEK
	PODDOLOVANÉ ÚZEMÍ
	ZÁPLAVOVÉ ÚZEMÍ Q100
	AKTIVNÍ ZÓNA ZÁPLAVOVÉHO ÚZEMÍ
	ÚZEMÍ ZVLÁŠTNÍ POVODNĚ
	ÚZEMÍ S ARCHEOLOGICKÝMI NÁLEZY

ZÁZNAM O ÚČINNOSTI

datum nabytí účinnosti Změny č.3 územního plánu:.....

správní orgán, který vydal
Změnu č.3 ÚP:

Zastupitelstvo města
Kralupy nad Vltavou

podpis a otisk úředního razítka:

oprávněná úřední osoba pořizovatele:

Ing. Milena Jakeschová
referent odboru výstavby
a územního plánování

podpis a otisk úředního razítka:

