

ZPRACOVATEL

Ing. arch. Ondřej Duchan

ŠTÚROVA 1701/55
142 00 PRAHA 4

IČO: 75988682

AUTOŘI PROJEKTU

 **loca plan**

Ing. arch. Ondřej Duchan
Ing. arch. Kryštof Kreisinger

POŘIZOVATEL

Ing. Milena Jakeschová

MěÚ Kralupy nad Vltavou
Stavební úřad

ZADAVATEL : Obec Kozomín

AKCE

**Obytný soubor
Zastavitelná plocha Z3/2**

STUPEŇ PD

ÚZEMNÍ STUDIE

DATUM

11/2019

AUTORIZACE

ING. ARCH. ONDŘEJ DUCHAN, ČKA 4500

ZODPOVĚDNÝ PROJEKTANT

ING. ARCH. ONDŘEJ DUCHAN

VYPRACOVAL

Ing. arch. Kryštof Kreisinger

NÁZEV VÝKRESU


Širší vztahy

MĚŘÍTKO VÝKRESU

ČÍSLO VÝKRESU

01

PARÉ

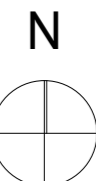

ZPRACOVATEL

Ing. arch. Ondřej Duchan

ŠTŮROVA 1701/55
142 00 PRAHA 4

IČO: 75988682

AUTOŘI PROJEKTU



Ing. arch. Ondřej Duchan
Ing. arch. Kryštof Kreisinger

POŘIZOVATEL

Ing. Milena Jakeschová

MěÚ Kralupy nad Vltavou
Stavební úřad

ZADAVATEL : Obec Kozomín

AKCE

Obytný soubor Zastavitelná plocha Z3/2

STUPEŇ PD

ÚZEMNÍ STUDIE

DATUM

11/2019

AUTORIZACE

ING. ARCH. ONDŘEJ DUCHAN, ČKA 4500

ZODPOVĚDNÝ PROJEKTANT

ING. ARCH. ONDŘEJ DUCHAN

VYPRACOVAL

Ing. arch. Kryštof Kreisinger

NÁZEV VÝKRESU

Koordinační situace

MĚŘÍTKO VÝKRESU


1:1000


ČÍSLO VÝKRESU

02

PARÉ

LEGENDA

	Hranice řešeného území		Navrhovaný objekt
	Stavební čára		Stávající strom
	Zeleň uličního prostoru/vjezdy		Navrhovaný strom
	Zeleň veřejná		
	Zeleň soukromá		
	Ploha komunikace		
	Parkování pro návštěvníky		

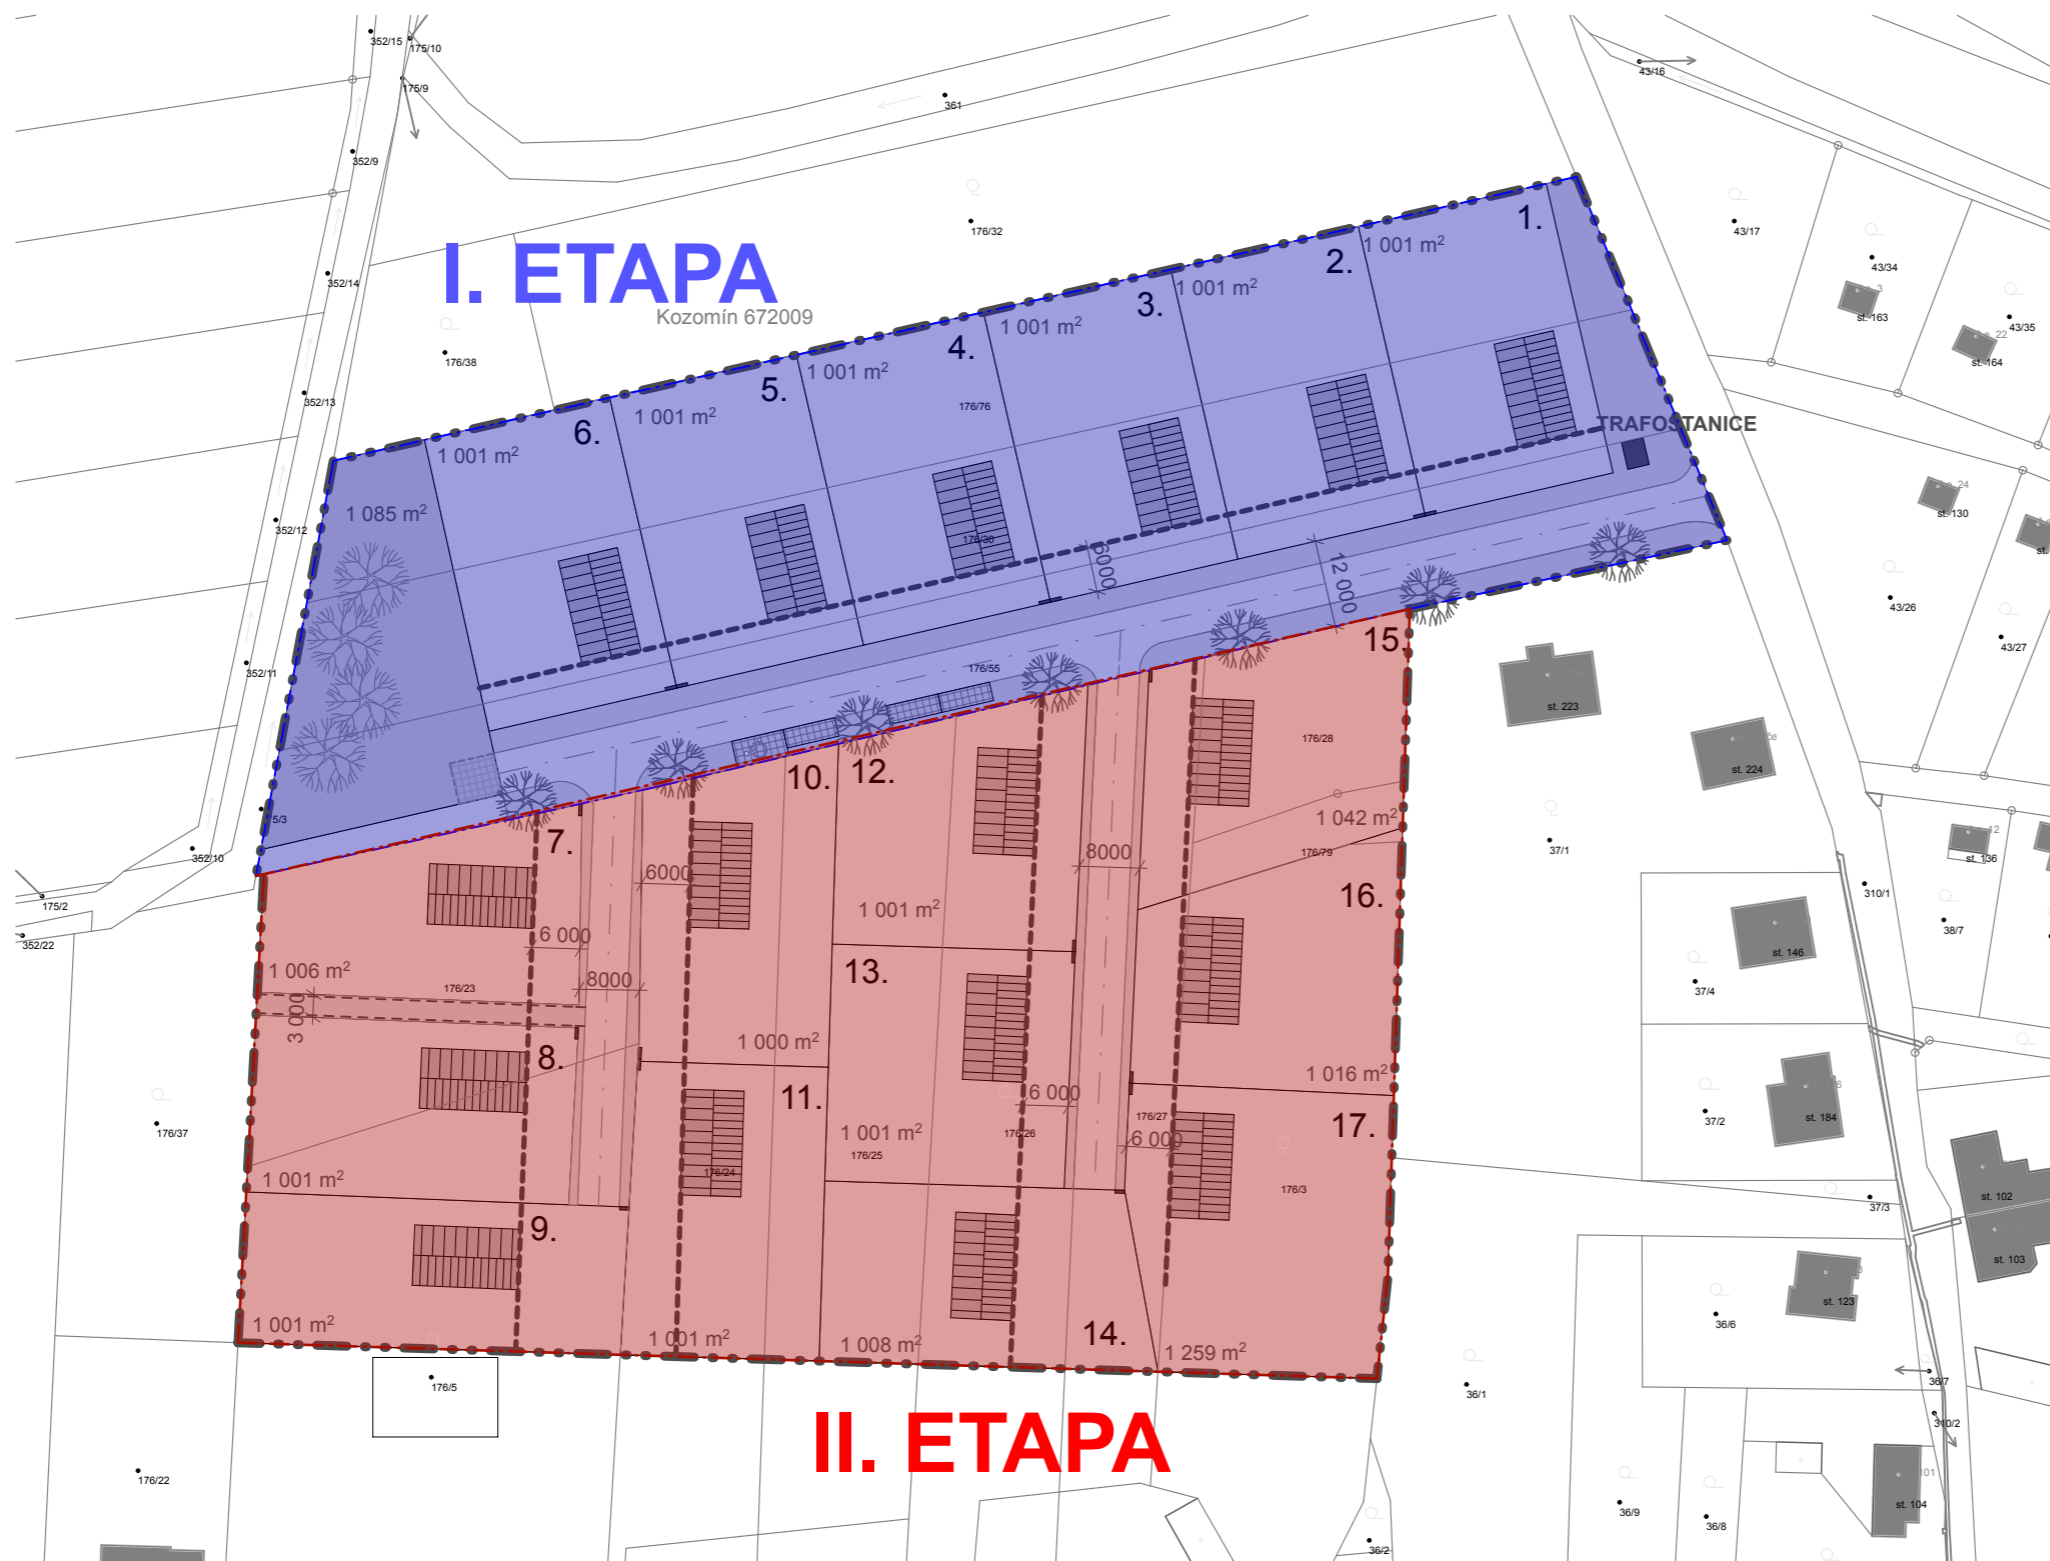

ZPRACOVATEL

Ing. arch. Ondřej Duchan

ŠTÚROVA 1701/55
142 00 PRAHA 4

IČO: 75988682

AUTOŘI PROJEKTU



Ing. arch. Ondřej Duchan
Ing. arch. Kryštof Kreisinger

POŘIZOVATEL

Ing. Milena Jakeschová

MěÚ Kralupy nad Vlatavou
Stavební úřad

ZADAVATEL : Obec Kozomín

AKCE

**Obytný soubor
Zastavitelná plocha Z3/2**

STUPEŇ PD

ÚZEMNÍ STUDIE

DATUM

11/2019

AUTORIZACE

ING. ARCH. ONDŘEJ DUCHAN, ČKA 4500

ZODPOVĚDNÝ PROJEKTANT

ING. ARCH. ONDŘEJ DUCHAN

VYPRACOVAL

Ing. arch. Kryštof Kreisinger

NÁZEV VÝKRESU

Etapizace

MĚŘÍTKO VÝKRESU

1:1000

ČÍSLO VÝKRESU

04

PARÉ