


P3Z4 Výkres veřejně prospěšných staveb a opatření


1 : 2 000

Změna č.4 Územního plánu
Kralupy nad Vltavou

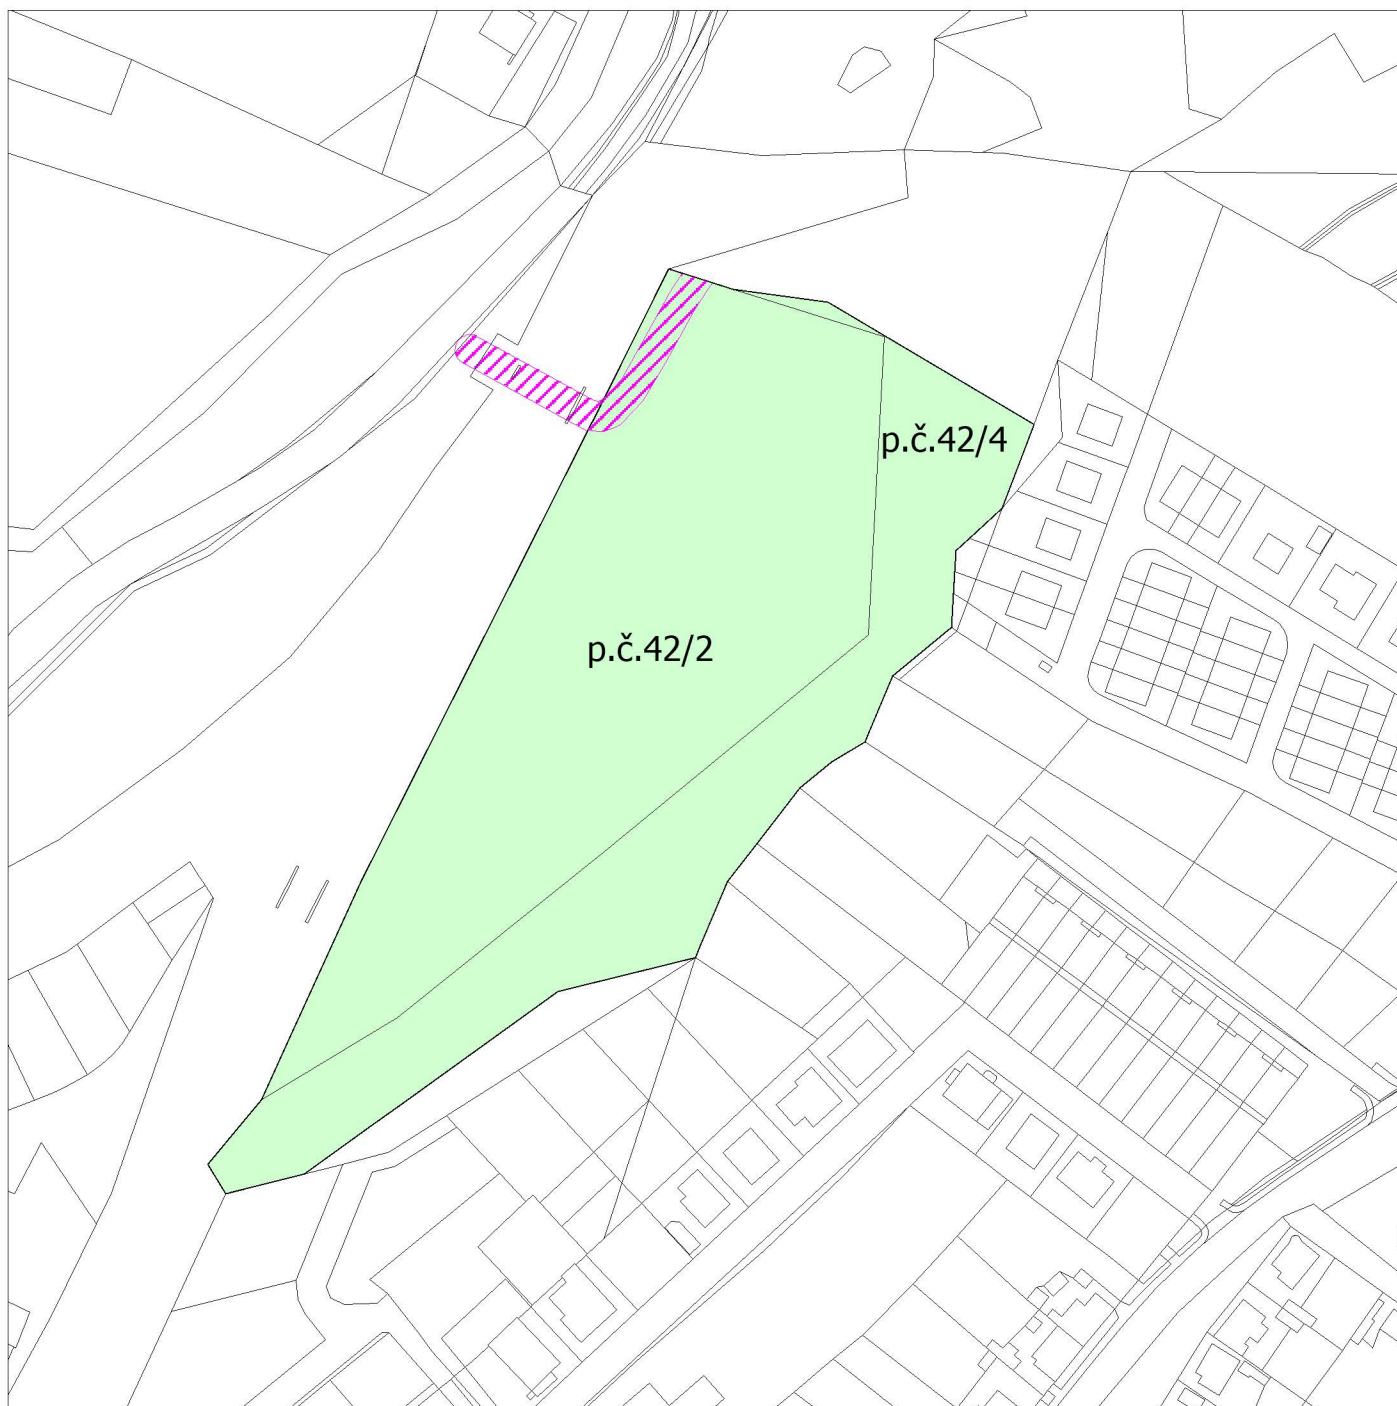

LEGENDA

NOVÉ VEŘEJNÉ PROSTRANSTVÍ, PRO KTERÉ LZE UPLATNIT PŘEDKUPNÍ PRÁVO (DLE § 101 SZT)

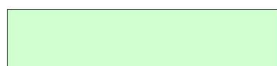

VEŘEJNÉ PROSTRANSTVÍ PRO ZŘÍZENÍ VEŘEJNÉHO PARKU

ZRUŠENÝ KORIDOR PRO HLAVNÍ PĚŠÍ TRASU



ZRUŠENÁ ČÁST HLAVNÍ PĚŠÍ TRASY