


Změna č. 2 Územního plánu obce




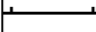

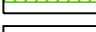
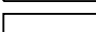

LEDČICE

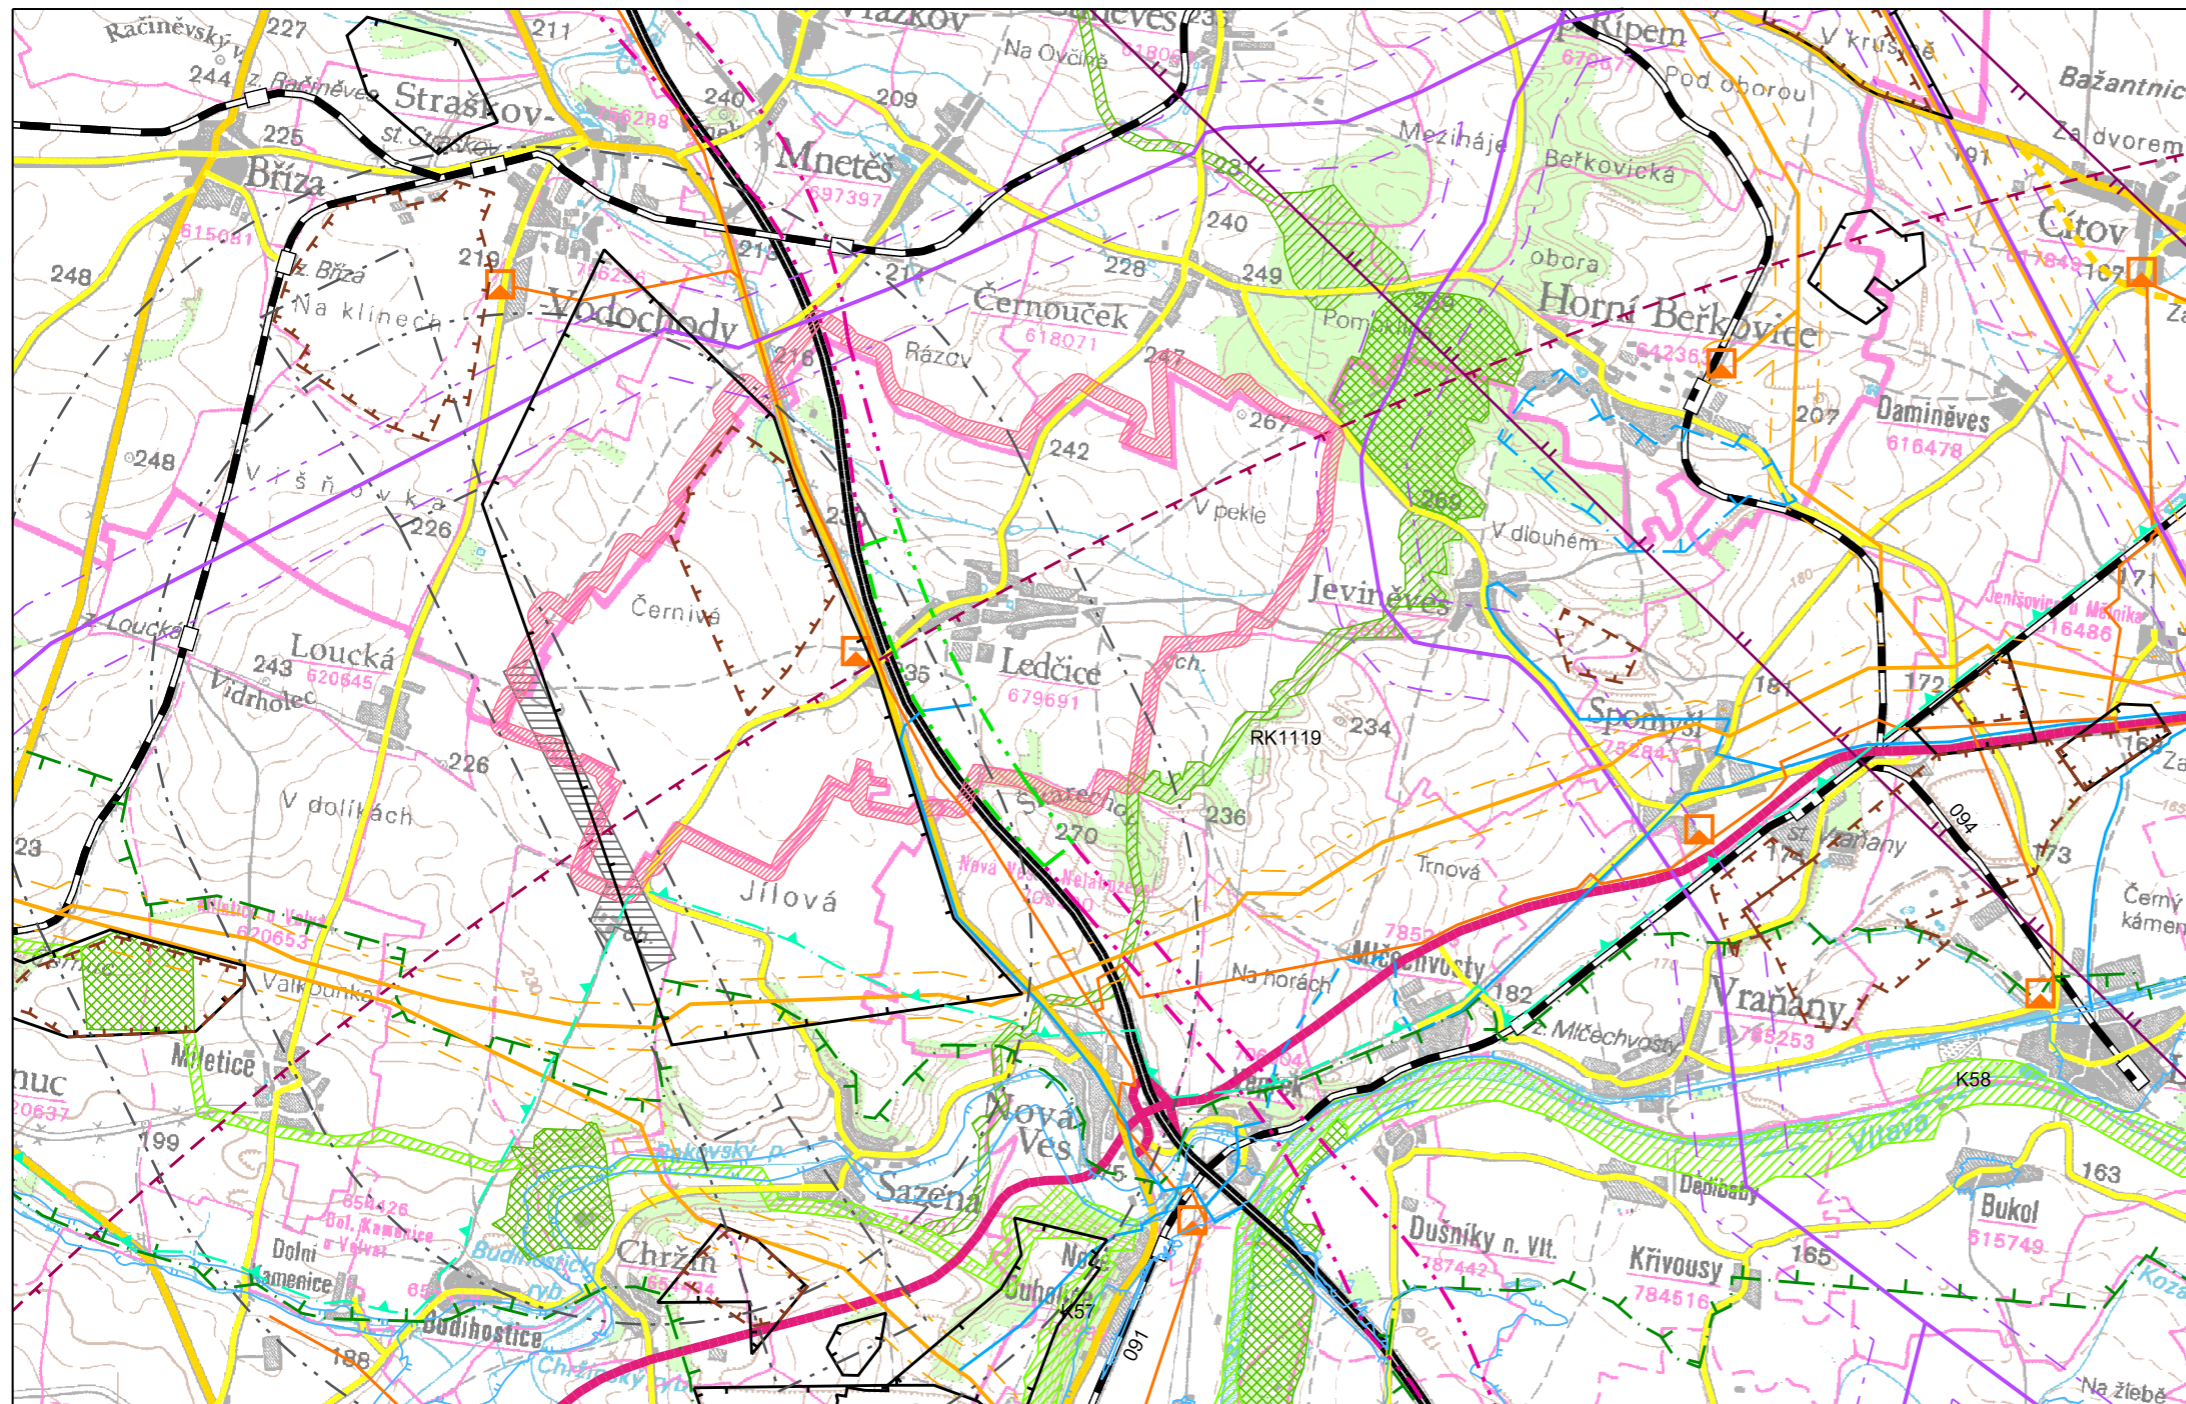


LEGENDA :

Hranice


-  hranice řešeného území
-  dálnice
-  silnice I. třídy
-  silnice II. třídy stav / návrh
-  silnice III. třídy
-  železnice
-  koridor pro vysokorychlostní železniční trať - nadzemní úsek
-  koridor pro vysokorychlostní železniční trať - tunelový úsek
-  letiště Sazená
-  ochranná pásma letiště Sazená
-  VVTL plynovod s bezpečnostním pásmem
-  VTL plynovod
-  regulační stanice plynu
-  dálkovody hořlavých kapalin s ochranným pásmem
-  vodovodní přívaděč stav / návrh
-  ochranné pásmo vodního zdroje I. stupně
-  ochranné pásmo radioreleového spoje - zájmové území armády ČR
-  ochranné pásmo radaru Kbely - zájmové území Armády ČR

-  nadregionální biokoridor
-  dobývací prostor
-  ochranná zóna nadregionálního biokoridoru
-  chráněné ložiskové území
-  regionální biocentrum
-  regionální biokoridor
-  CHOPAV Severočeská křída
-  zaplavované území Q₁₀₀

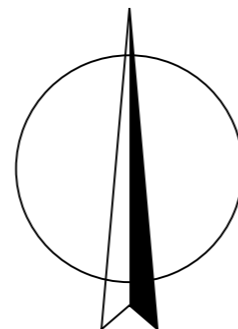

KADLEC K.K. NUSLE, spol. s r.o.

Chaberská 3, 182 00 Praha 8 Tel., fax : 284 680 740, 284 680 750 e-mail: posta@kadleckk.cz www.kadleckk.cz

Projektant: Ing.arch. Daniela Binderová		Odborný projektant: Štěpán Klumpar					
Pořizovatel: Městský úřad Kralupy nad Vltavou		Schvalovací orgán: zastupitelstvo obce Ledčice				Číslo smlouvy: 435/14	
Akce: ZMĚNA Č. 2 ÚZEMNÍHO PLÁNU OBCE LEDČICE				Datum: 2. 2019		Výkres č.: B2	
Název výkresu: Výkres širších vztahů				Měřítko: 1 : 50 000		Kopie č.:	

VÝKRES ŠIRŠÍCH VZTAHŮ

M.: 1:50000

**ZÁZNAM O ÚČINNOSTI OPATŘENÍ OBECNÉ POVAHY
- ZMĚNA Č. 2 ÚZEMNÍHO PLÁNU OBCE LEDČICE**

Název ÚPD:	Změna č. 2 ÚPO Ledčice
Orgán, který ÚPD vydal:	Zastupitelstvo obce Ledčice
Datum nabytí účinnosti:	
Jméno a příjmení, funkce a podpis oprávněné úřední osoby pořizovatele, otisk úředního razítka:	<p style="text-align: center;">..... Ing. Milena Jakeschová, odbor výstavby a územního plánování Městského úřadu Kralupy nad Vltavou</p>