


OLOVNICE ÚZEMNÍ PLÁN

ŠIRŠÍ VZTAHY

MĚŘÍTKO 1 : 50 000

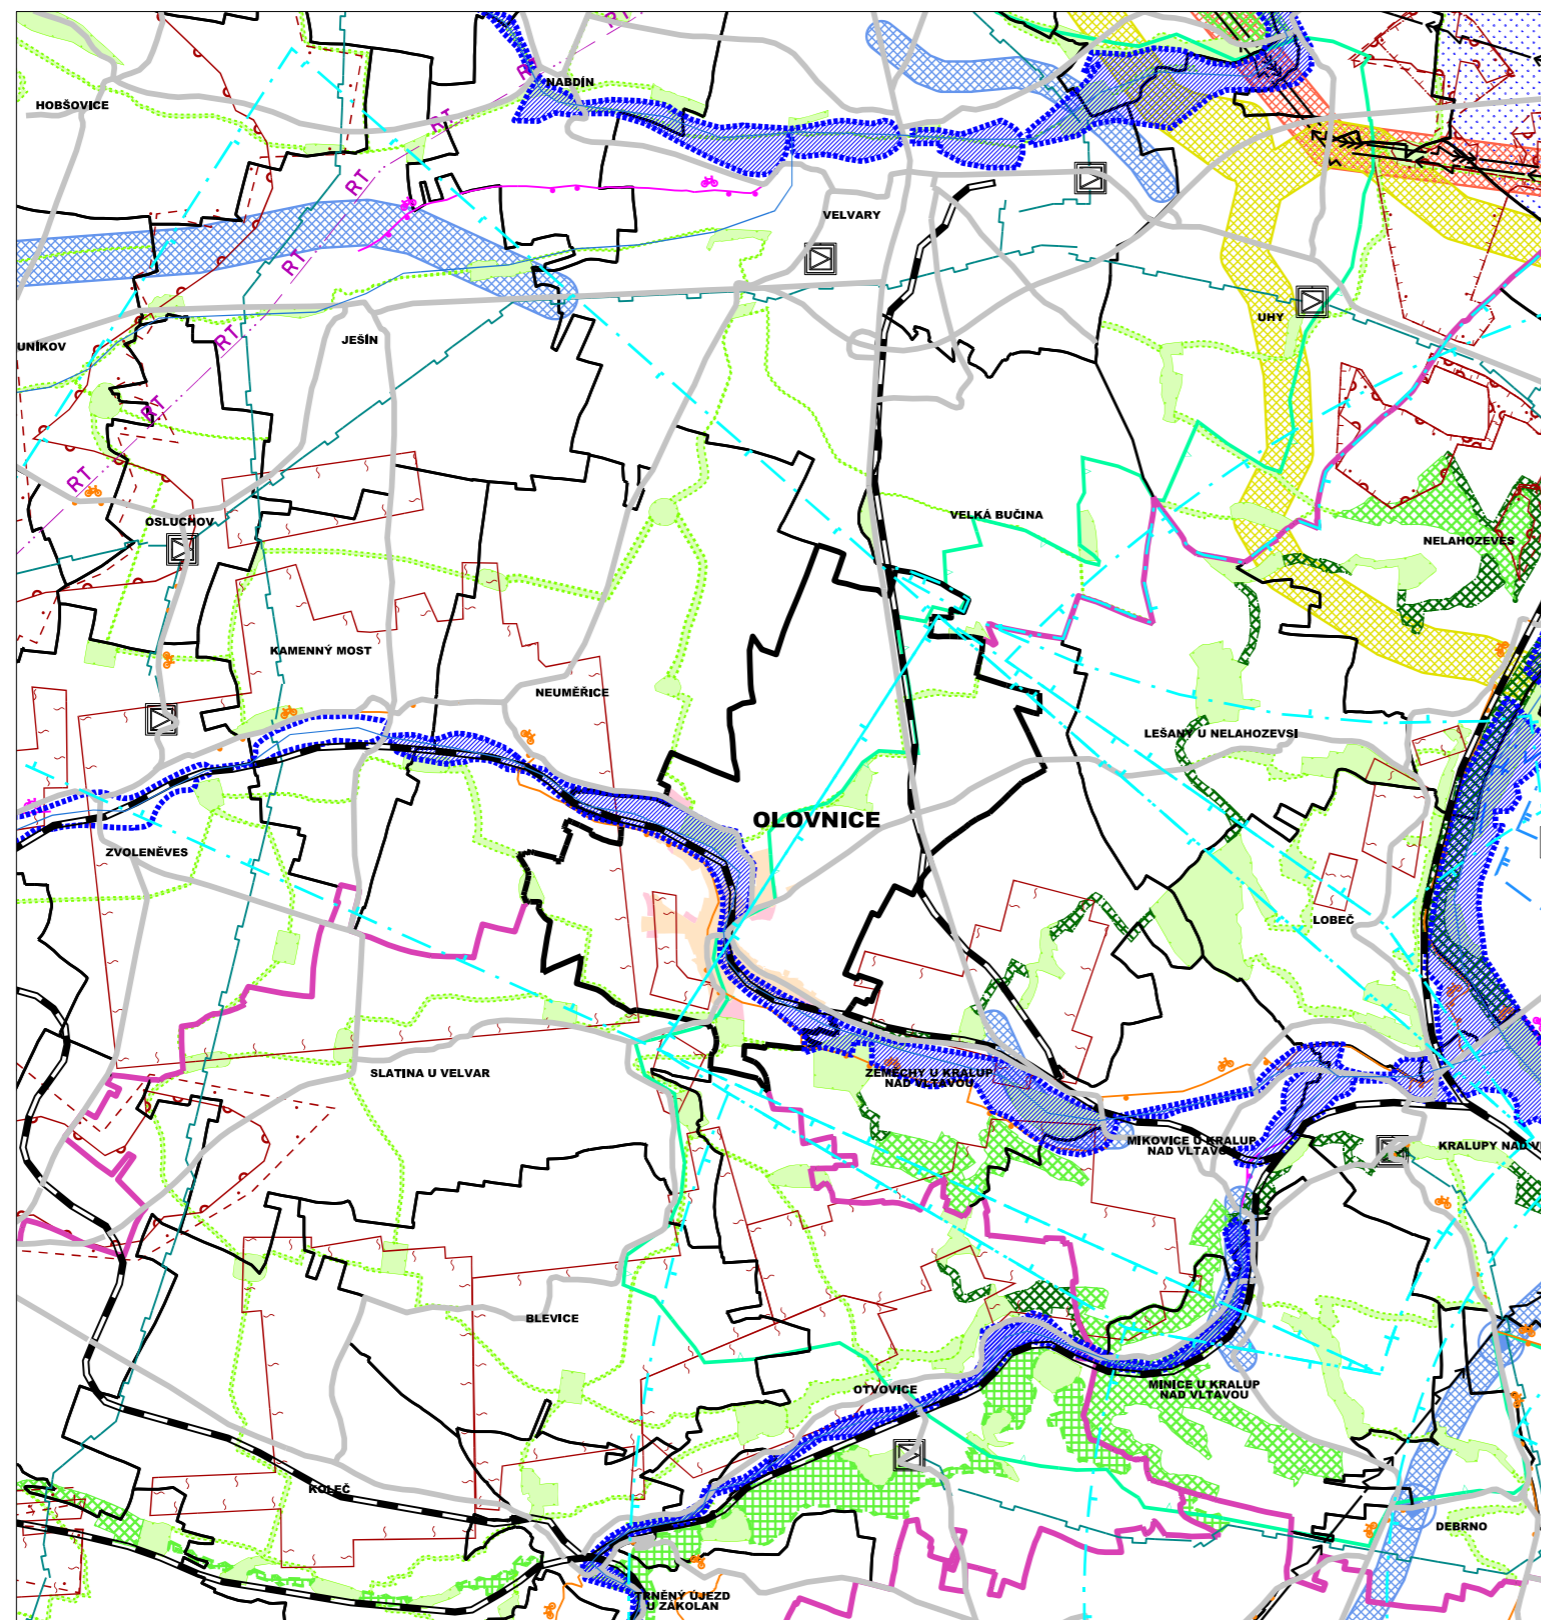

LEGENDA :

STAV	NÁVRH		
		HRANICE ŘEŠENÉHO ÚZEMÍ	
		HRANICE OBCÍ	
		HRANICE SPRÁVNÍCH OBVODŮ OBCÍ S ROZŠÍŘENOU PŮSOBNOSTÍ	
		ROZVOJOVÁ OSA 2 PRAHA - KRALUPY NAD VLTAVOU - ÚSTÍ NAD LABEM	
		ZASTAVĚNÉ ÚZEMÍ V ŘEŠENÉM ÚZEMÍ	
		ZASTAVITELNÉ PLOCHY V ŘEŠENÉM ÚZEMÍ	
		ŽELEZNICE	
		SILNICE II. A III. TŘÍDY	
		KORIDORY SILNICE	
		CYKLOSTEZKY	
		CYKLOTRASY	
		ELEKTRICKÉ VEDENÍ ZVN 400 kV	
		ELEKTRICKÉ VEDENÍ VVN 220 kV	
		ELEKTRICKÉ VEDENÍ VVN 110 kV	
		KORIDOR VEDENÍ ELEKTRICKÉ ENERGIE	
		REGULAČNÍ STANICE PLYNU	
		VTL PLYNOVOD	
		KORIDOR DÁLKOVODU	
		RADIORELEOVÁ TRASA	
		VODNÍ TOKY	
		OCHRANNÉ PÁSMO VODNÍCH ZDROJŮ	
		ZÁPLAVOVÉ ÚZEMÍ Q100	
		OCHRANNÁ ZÓNA NADREGIONÁLNÍHO BIODORIDORU	
		NADREGIONÁLNÍ BIODORIDOR	
		REGIONÁLNÍ BIOCENTRUM	
		REGIONÁLNÍ BIODORIDOR	
		LOKÁLNÍ BIOCENTRUM	
		LOKÁLNÍ BIODORIDOR	
		HRANICE LOŽISEK NEROSTNÝCH SUROVIN	
		HRANICE CHRÁNĚNÝCH LOŽISKOVÝCH ÚZEMÍ	
		HRANICE PODDOLOVANÝCH ÚZEMÍ	
		OCHRANNÉ PÁSMO LETIŠTĚ S VÝŠKOVÝM OMEZENÍM STAVEB	

INVESTOR	OBEC OLOVNICE	
	ÚZEMNÍ PLÁN BYL SPOLUFINANCOVÁN Z PROSTŘEDKŮ MINISTERSTVA PRO MÍSTNÍ ROZVOJ	
PROJEKTANT URBANISTICKÉ ČÁSTI	 PROJEKTOVÝ ATELIER TŮRICE 32 PŘEDMĚŘICE NAD JIZEROU	
HLAVNÍ PROJEKTANT	Ing. František KAČÍREK	
ODPOVĚDNÝ PROJEKTANT	Ing. Ondřej KALIVODA, Ph.D.	
DIGITÁLNÍ ZPRACOVÁNÍ	Mgr. Jitka TOMÁŠOVÁ	
NÁZEV AKCE	DATUM	05/2020
OLOVNICE ÚZEMNÍ PLÁN	MĚŘÍTKO	1 : 50 000
	POČET LISTŮ VÝKRESU	1
NÁZEV VÝKRESU	ŠIRŠÍ VZTAHY	ČÍSLO VÝKRESU: ČÍSLO PARE:
ČÁST DOKUMENTACE	ODŮVODNĚNÍ - GRAFICKÁ ČÁST	9