

AKCE:
OBYTNÝ SOUBOR "ZASTAVITELNÁ PLOCHA Z $\frac{3}{5}$ "

DATUM:
06/2018

PROJEKT:
ING. ARCH. MIROSLAV ŠČUDLA, ČKA 3589
ROOSEVELTOVA 15, PRAHA 6, TEL 777 676 045

STUPEŇ:
ÚZEMNÍ STUDIE

POŘIZOVATEL:
ING. MILENA JAKESCHOVÁ
STAVEBNÍ ÚŘAD KRALUPY NAD VLTAVOU, PALACKÉHO NÁM. 1, 278 01

Č. PARÉ:

ZADAVATEL:
OBEC KOZOMÍN
KOZOMÍN 28, 277 45 ÚŽICE U KRALUP NAD VLTAVOU

SEZNAM PŘÍLOH:


A PRŮVODNÍ ZPRÁVA

B VÝKRESOVÁ ČÁST

B1	VÝŘEZ Z ÚZEMNÍHO PLÁNU	M 1:1000
B2	KATASTRÁLNÍ MAPA	M 1:1000
B3	MAJETKOPRÁVNÍ VZTAHY	M 1:1000
B4	ŠIRŠÍ VZTAHY	M 1:2000
B5	NADHLED ŠIRŠÍ	
B6	NADHLED	
B7	VIZUALIZACE	
B8	URBANISTICKÉ ŘEŠENÍ	M 1:1000
B9	TECHNICKÁ A KOORDINAČNÍ SITUACE	M 1:1000
B10	DETAIL NAPOJENÍ NA STÁVAJÍCÍ KOMUNIKACI	M 1:250
B11	ULIČNÍ PROFIL	M 1:50

C VYJÁDŘENÍ O EXISTENCI SÍTÍ

C1	ČEZ
C2	INNOGY
C3	SVAS
C4	CETIN

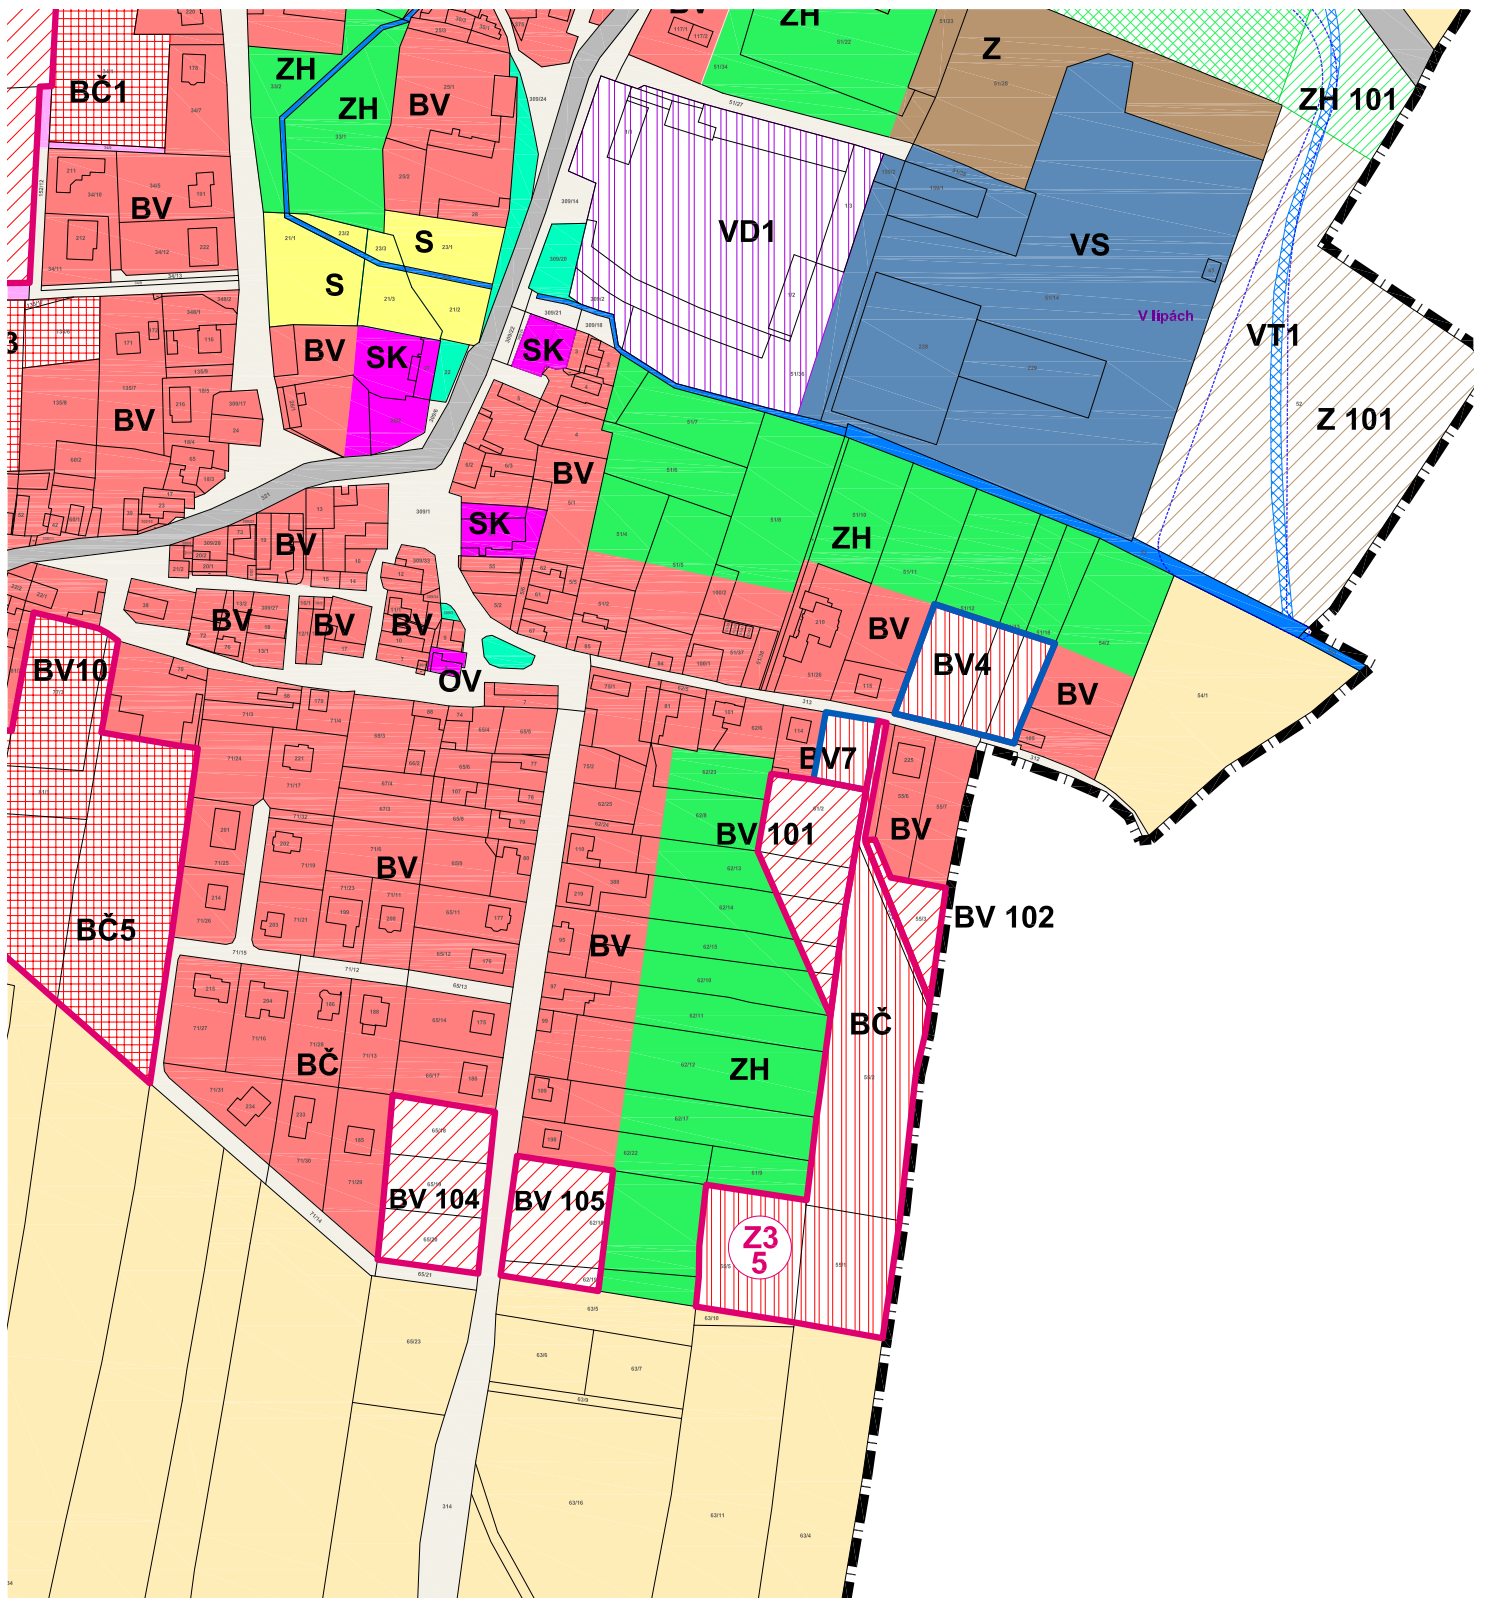

AKCE: OBYTNÝ SOUBOR "ZASTAVITELNÁ PLOCHA Z $\frac{3}{5}$ "		STUPEŇ: ÚZEMNÍ STUDIE	
PROJEKT: ING. ARCH. MIROSLAV ŠČUDLA, ČKA 3589 TEL: 777 676 045		DATUM: 06/2018	
VYPRACOVAL: Bc. JIŘÍ ŠVEHLA			
OBJEDNATEL: OBEC KOZOMÍN		FORMÁT: A4	Č. PARÉ:
ČÍSLO: B1	VÝKRES: VÝŘEZ Z ÚZEMNÍHO PLÁNU	MĚŘÍTKO: 1:1000	