



LEGENDA

-  HRANICE ŘEŠENÉHO ÚZEMÍ
-  NAVRŽENÁ PARCELACE
-  NAVRŽENÉ PARCELY PRO MĚSTSKÉ DOMY
-  ČÁSTI PARCEL ZASTAVITELNÉ MĚSTSKÝMI DOMY
-  HRANICE ČÁSTI PARCEL ZASTAVITELNÝCH MĚST. DOMY
- 01-12** ČÍSLA NAVRHOVANÝCH PARCEL
- 13 14** ČÍSLA NAVRHOVANÝCH PARCEL
- 4+1 3+1** VÝŠKOVÁ REGULACE: MAX. PODLAŽNOST (BĚŽNÉ + USTUPUJÍCÍ PODL.)
- MP** POŽADAVEK NA MĚSTSKÝ PARTER V 1NP
-  HRANICE USTUPUJÍCÍHO PODLAŽÍ
-  PRŮJEZD Z ULICE ŽIŽKOVA DO VNITROBLOKU
-  STÁVAJÍCÍ OBJEKTY(domy)

ÚZEMNÍ STUDIE
 DOSTAVBA BLOKU ZA HUSOVOU ULICÍ
 Kralupy nad Vltavou

ZADAVATEL
 MĚSTO Kralupy nad Vltavou

AUTOR
 ing.arch. JAN JAROŠ
 ing.arch. MARTIN POLÁČEK



ZODPOVĚDNÝ PROJEKTANT
 ing.arch. MARTIN POLÁČEK
 ČKA 04 349


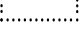



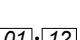
HLAVNÍ VÝKRES
 REGULATIVY

ČISTOPIS 01/2020

A3 = M 1/500



LEGENDA

-  HRANICE ŘEŠENÉHO ÚZEMÍ
-  HRANICE VEŘEJNÉHO VLASTNICTVÍ (MĚSTO)
-  STÁVAJÍCÍ HRANICE PARCEL DLE KATASTRU NEMOVISTOSTÍ
-  NAVRŽENÁ PARCELACE
-  NAVRŽENÉ PARCELY PRO MĚSTSKÉ DOPY
-  ČÁSTI PARCEL ZASTAVITELNÉ MĚSTSKÝMI DOPY
-  HRANICE ČÁSTI PARCEL ZASTAVITELNÝCH MĚST. DOPY
-  ČÍSLA
-  NAVRHOVANÝCH PARCEL
-  HRANICE USTUPUJÍCÍHO PODLAŽÍ
-  PRŮJEZD Z ULICE ŽIŽKOVA DO VNITROBLOKU
-  STÁVAJÍCÍ OBJEKTY
-  BÝVALÉ SKLEPY SPILKY (POUZE INFORMATIVNĚ)

**ÚZEMNÍ STUDIE
DOSTAVBA BLOKU ZA HUSOVOU ULICÍ**

Kralupy nad Vltavou

ZADAVATEL
MĚSTO Kralupy nad Vltavou





AUTOR
ing.arch. JAN JAROŠ
ing.arch. MARTIN POLÁČEK



ZODPOVĚDNÝ PROJEKTANT
ing.arch. MARTIN POLÁČEK
ČKA 04 349

**KOORDINAČNÍ SITUACE
A ZÁKRES V KN**

ČISTOPIS 01/2020
A3 = M 1/500

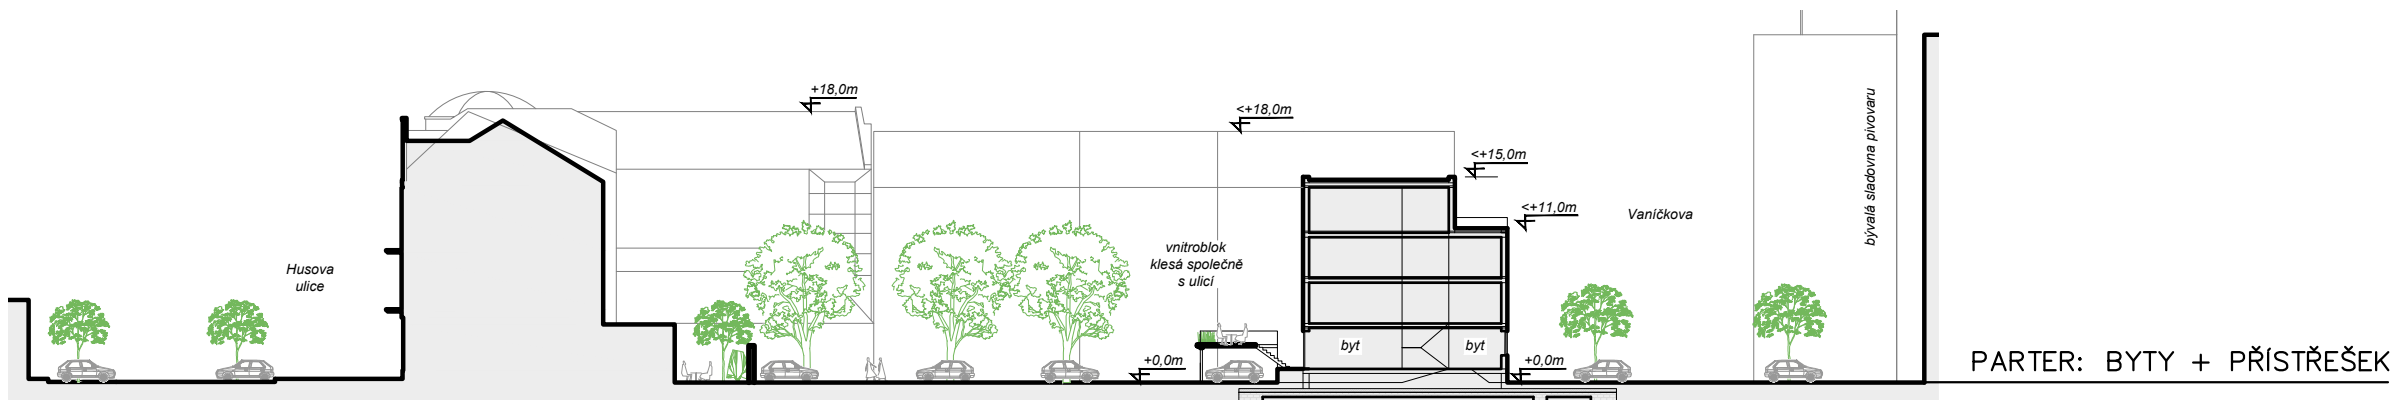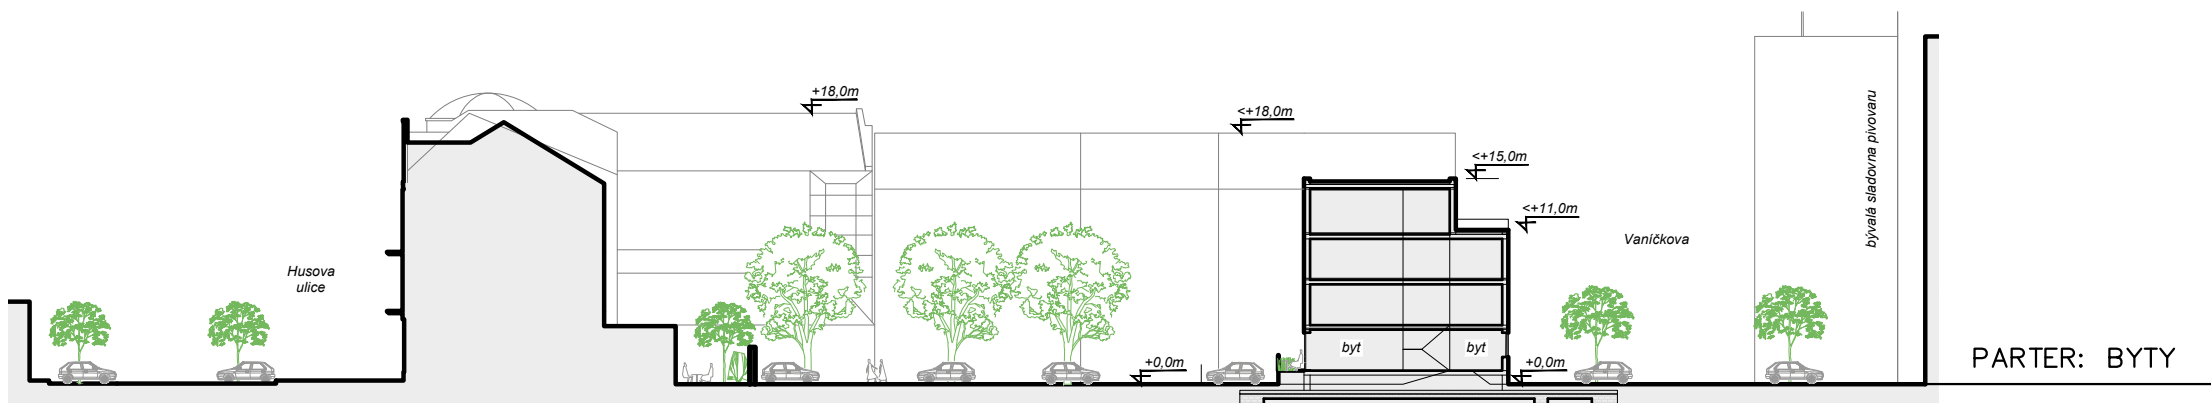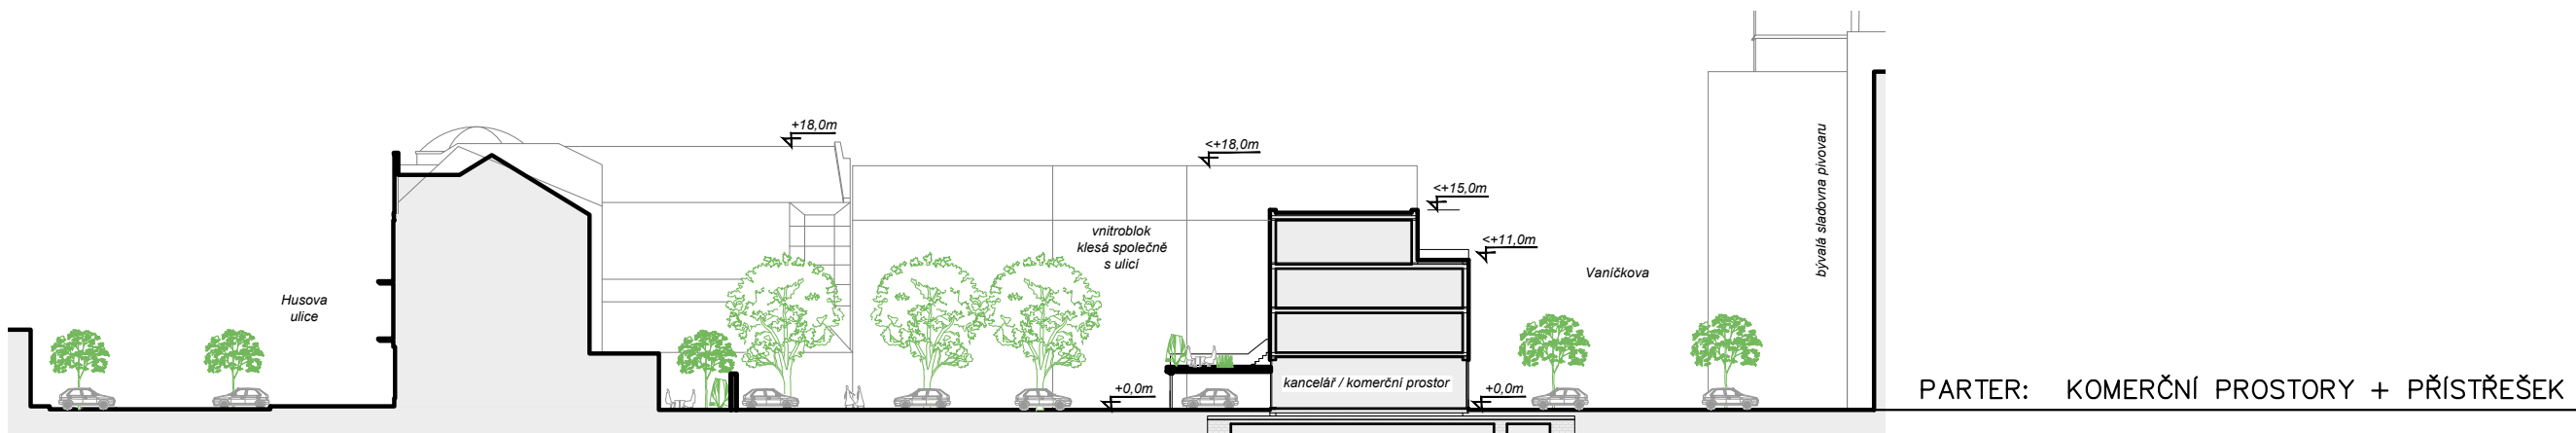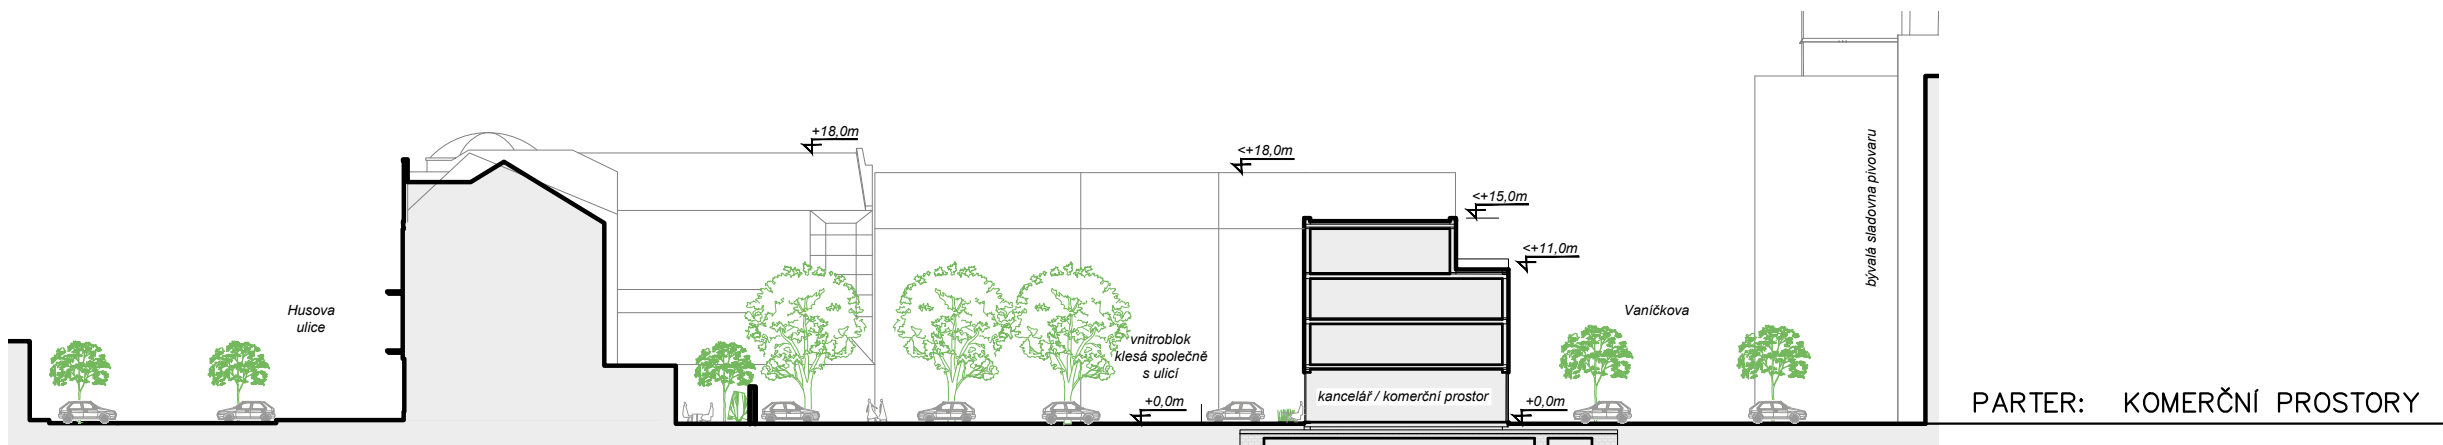

ÚZEMNÍ STUDIE
DOSTAVBA BLOKU ZA HUSOVOU ULICÍ

Kralupy nad Vltavou

ZADAVATEL
MĚSTO Kralupy nad Vltavou

AUTOR
ing.arch. JAN JAROŠ
ing.arch. MARTIN POLÁČEK

majo
ARCHITEKTI

ZODPOVĚDNÝ PROJEKTANT
ing.arch. MARTIN POLÁČEK
ČKA 04 349

ILUSTRATIVNÍ ŘEZY

ČISTOPIS 01/2020

A3 = M 1/500