


SITUACE ŠIRŠÍCH VZTAHŮ M 1 : 1500

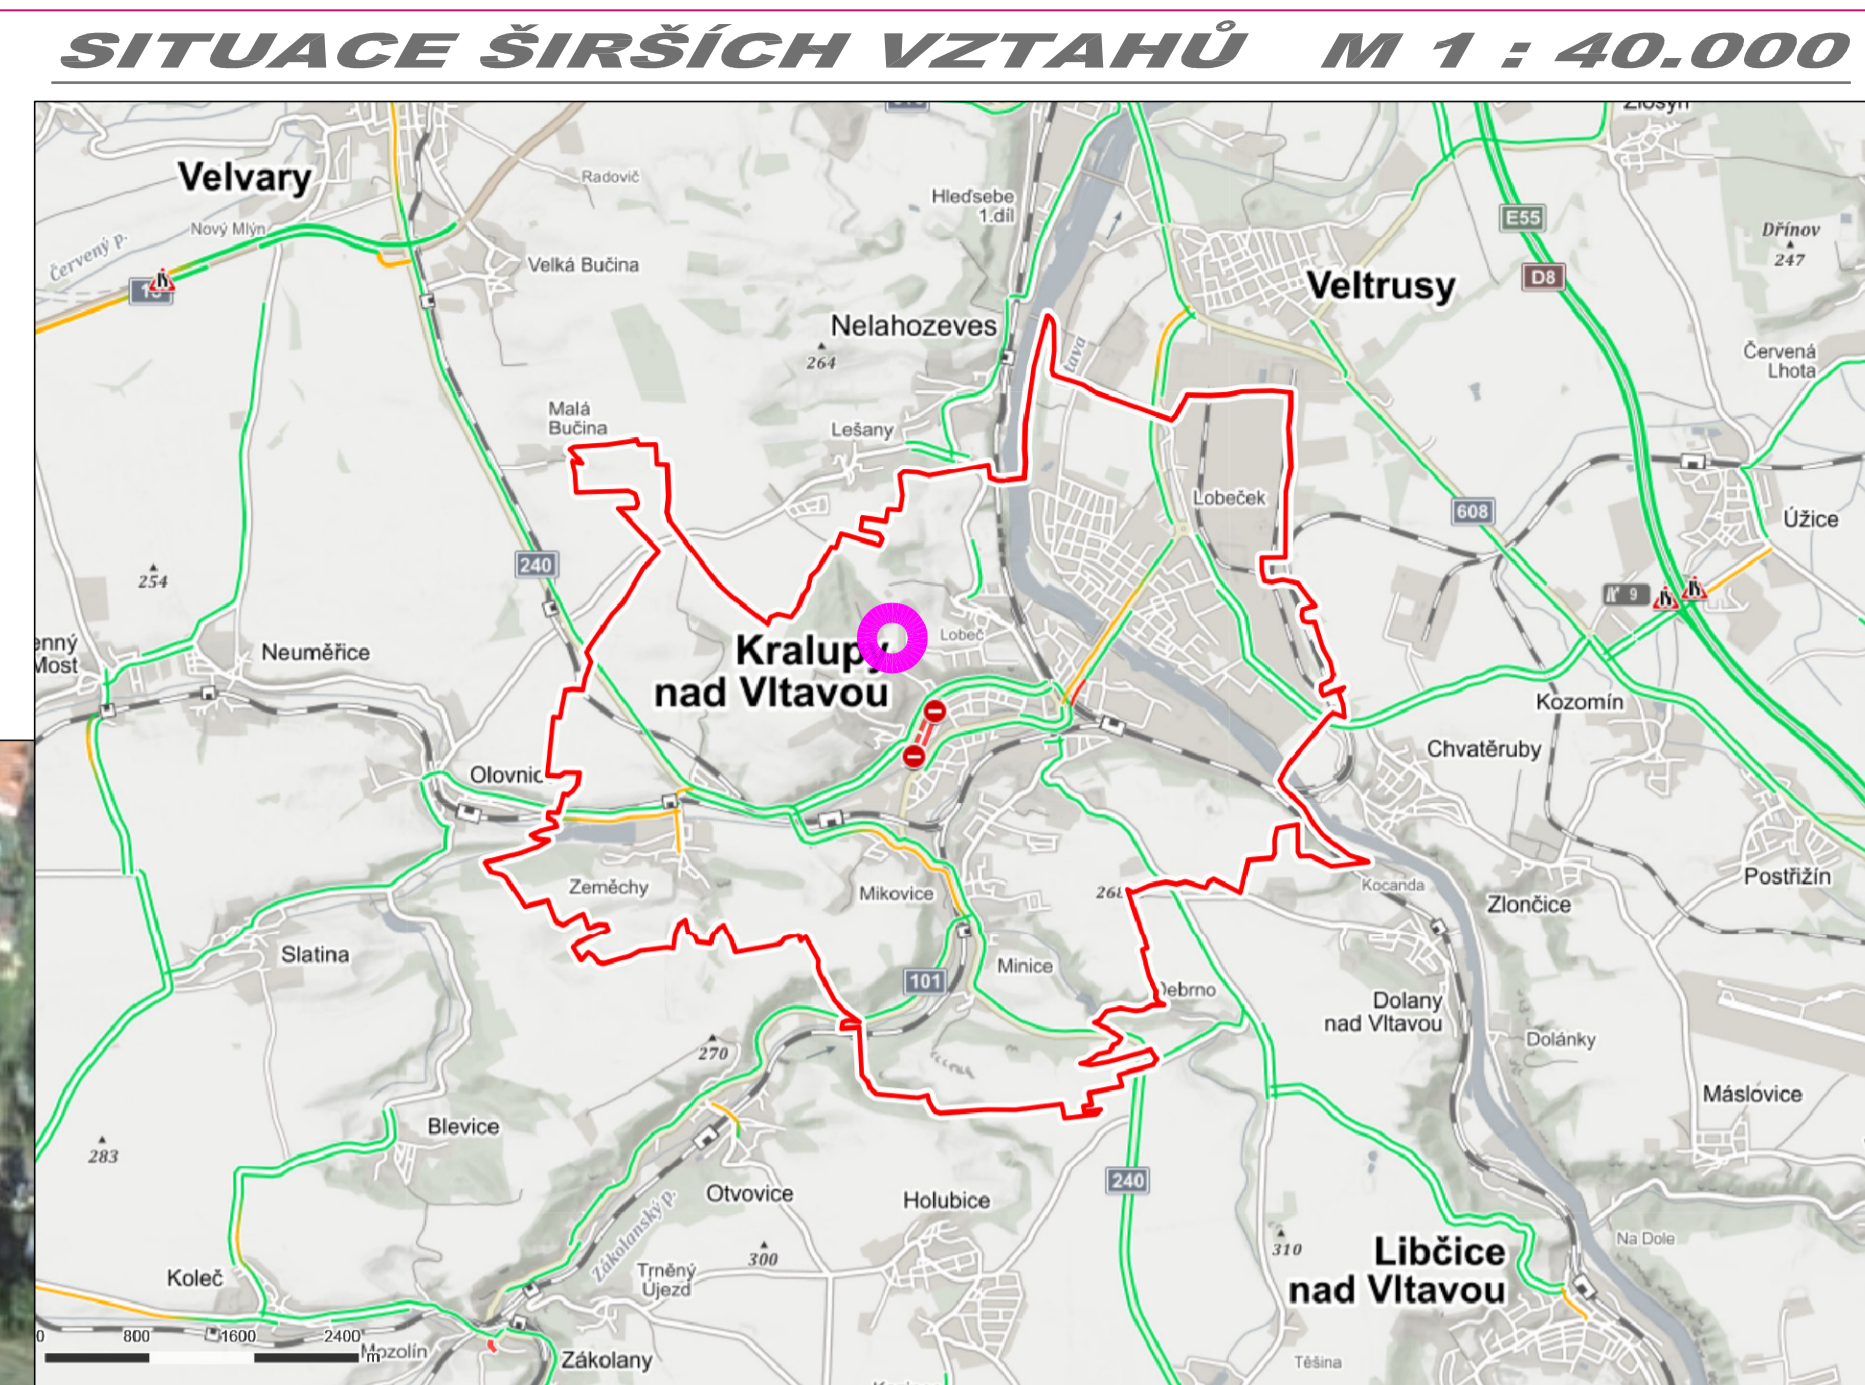

AKCE: LOKALITA "Lobeč - nad Lutovítovou ulicí"
MÍSTO: KRALUPY n/Vlt., k.ú. LOBEČ, p.č. 234/1, 234/30, 234/31, 234/32, 234/33, 737/4, 737/6, 234/29

STUPEŇ PD: F2_ ÚZEMNÍ STUDIE ÚS 26

INVESTOR: Ing. Jiří ZÁVORKA a Ing. Jiřina ZÁVORKOVÁ
ul. Mikovická 547, 278 01 Kralupy nad Vltavou

DATUM: červen 2020

AUTOR: A57 Ing. arch. Jiří HÁNL
Všestudy 57, Veltrusy 277 46,

IČO: 11288884, atelier.hanl@centrum.cz

v.č. 1_SITUACE ŠIRŠÍCH VZTAHŮ

M 1:1500 M 1:40.000