
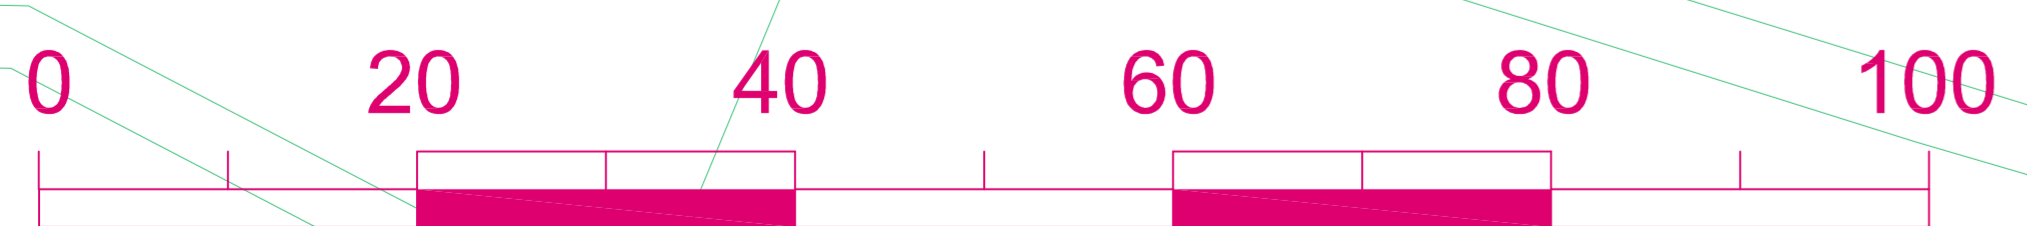


LEGENDA	
NOVÉ ŘEŠENÍ KOMUNIKACE, CHODNÍK A OSTATNÍCH VEŘEJNÝCH PLOCH	HRANICE NOVÝCH PARCEL s vymezením zastavěné plochy - hlavní objekt RD
PLÁNOVANÉ RODINNÉ DOMY	HRANICE NOVÝCH PARCEL s vymezením zastavěné plochy, doplňkový obj. (GARÁŽE...)
NAVŘZENÁ KOMUNIKACE S ŽIVÝMÍ KRYTÍM	ŽELEZNIČNÍ JEDNOKOLEJNÁ TRÁŤ - ČD
PARKOVACÍ MÍSTÁ - ZÁMKOVÁ DLAŽBA 160/160, PŘÍRODNÍ - SEDA, RETARDÉR - ŽULOVÁ DL. 100/100/100 mm DO ŠTERKOVÉHO LOŽE	ZELENĚ STÁVAJÍCÍ
VJEZDY + VCHODY K RD. - ZÁMK. DL. 160/160/60 mm, KÁRMEL	ZELENĚ NAVRHOVANÁ
VEGETAČNÍ PLOCHY VEŘEJNĚ PŘÍSTUPNÉ	VCHOD / VJEZD
	(ST) STÁVAJÍCÍ SVISLÉ DOPRAVNÍ ZNAČENÍ
HRANICE POZEMKŮ DLE KATASTRÁLNÍ MAPY VRSTEVNICE OCHRANNÉ PÁSMO VEDENÍ NN SKUTEČNÁ POLOHA OPLOČENÍ 171/11 PARCELNÍ ČÍSLO POZEMKŮ	
INŽENÝRSKÉ SÍTĚ	
VODOVODNÍ POTRUBÍ DN PE 110	VODOMĚRNÁ SÁCHA BETONOVÁ
PLYNOVODNÍ POTRUBÍ - STL	DOMOVNÍ ČERPAČKA JIMKA "TK"
KANALIZACE SPLAŠKOVÁ GRAVITAČNÍ	STÁVAJÍCÍ ELEKTRICKÉ VEDENÍ VN 22kV (nadzemní)
KANALIZACE SPLAŠKOVÁ TLAKOVÁ	NOVÉ ELEKTRICKÉ VEDENÍ NN 0,4 kV (podzemní)
NOVÉ ELEKTRICKÉ VEDENÍ VN 22kV (nadzemní)	NOVÉ POULIČNÍ LAMPY VO
NOVÉ VEŘEJNÉ OSVĚTLENÍ (podzemní)	

ÚZEMNÍ STUDIE _ OLOVNICE _ plochy Z2a + Z2b

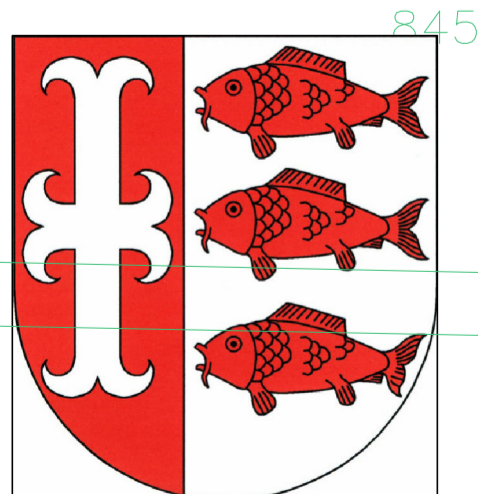

AKCE: LOKALITA "Olovnice 6 RD"
 MÍSTO: Olovnice, k.ú. OLOVNICE, p.č. 863/1, 863/9, 861/1, 879, 970/1, 970/2, 1052/1
 STUPEŇ PD: F2_ ÚZEMNÍ STUDIE Z2a + Z2b

INVESTOR: Obec Olovnice, IČ_00234737
 U Rybníka 45. 273 26 Olovnice
 DATUM: červenec_2021

AUTOR: A57 Ing. arch. Jiří HÁNL
 Věstudy 57, Veltrusy 277 46
 IČO: 11288884, atelier.hanl@centrum.cz

v.č. **4_ŘEŠENÍ DOPRAVY**
 M 1:400