
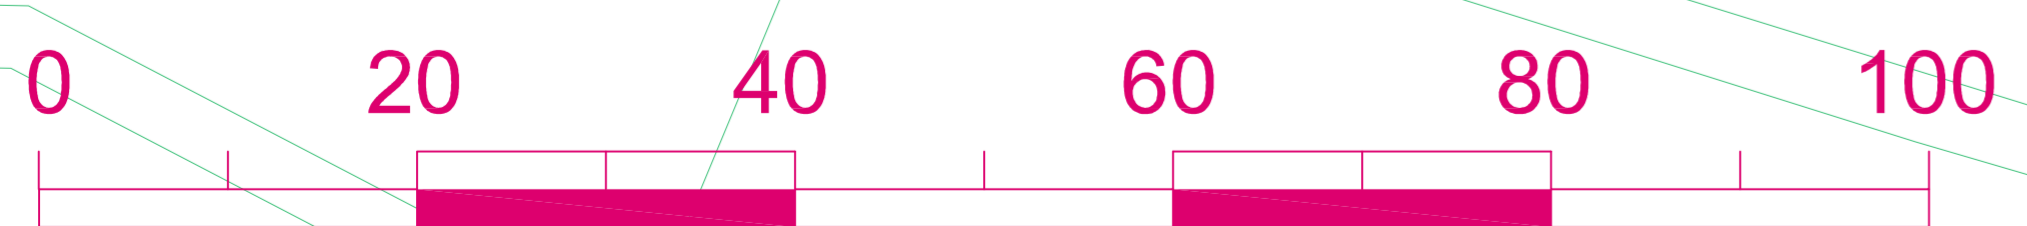


LEGENDA	
NOVÉ REŠENÍ KOMUNIKACE, CHODNÍK A OSTATNÍCH VEŘEJNÝCH PLOCH	HRANICE NOVÝCH PARCEL s vymezením zastavěné plochy - hlavní objekt RD
PLÁNOVANÉ RODINNÉ DOMY	HRANICE NOVÝCH PARCEL s vymezením zastavěné plochy, doplnkové obj. (GARÁŽE...)
NAVŘZENÁ KOMUNIKACE S ŽIVÝMI KRYTÍM	ŽELEZNIČNÍ JEDNOKOLEJNÁ TRÁŤ - ČD
PARKOVACÍ MÍSTO - ZÁMKOVÁ DLAŽBA 160/160, PŘÍRODNÍ - SEDA, RETARDÉR - ŽULOVÁ DL. 100/100/100 mm DO ŠTERKOVÉHO LOŽE	ZELENĚ STÁVAJÍCÍ
VJEZDY + VCHODY K RD. - ZÁMK. DL. 160/160/60 mm, KÁRMEL	ZELENĚ NAVRHOVANÁ
VEGETAČNÍ PLOCHY VEŘEJNĚ PŘÍSTUPNÉ	VCHOD / VJEZD
	(ST) STÁVAJÍCÍ SVISLÉ DOPRAVNÍ ZNAČENÍ
HRANICE POZEMKŮ DLE KATASTRÁLNÍ MAPY VRSTVICNE OCHRANNÉ PÁSMO VEDENÍ NN SKUTEČNÁ POLOHA OPLOČENÍ PARCELNÍ ČÍSLO POZEMKŮ	
INŽENÝRSKÉ SÍTĚ	
VODOVODNÍ POTRUBÍ DN PE 110	VODOMĚRNÁ SACHTA BETONOVÁ
PLYNOVODNÍ POTRUBÍ - STL	DOMOVNÍ ČERPAČKA JIMKA "TK"
KANALIZACE SPLAŠKOVÁ GRAVITAČNÍ	STÁVAJÍCÍ ELEKTRICKÉ VEDENÍ VN 22kV (nadzemní)
KANALIZACE SPLAŠKOVÁ TLAKOVÁ	NOVÉ ELEKTRICKÉ VEDENÍ NN 0,4 kV (podzemní)
NOVÉ ELEKTRICKÉ VEDENÍ VN 22kV (nadzemní)	NOVÉ POULIČNÍ LAMPY VO
NOVÉ ELEKTRICKÉ VEDENÍ NN 0,4 kV (podzemní)	

# ÚZEMNÍ STUDIE \_ OLOVNICE \_ plochy Z2a + Z2b

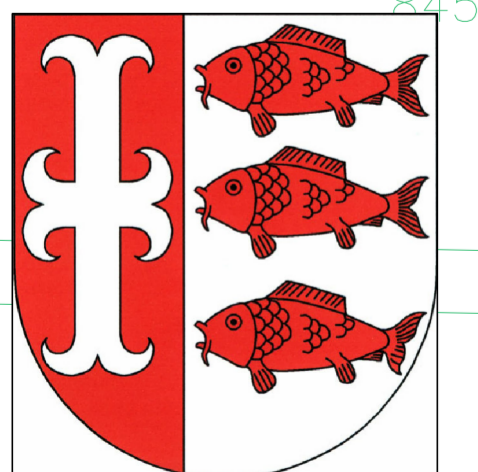

**AKCE: LOKALITA "Olovnice 6 RD"**  
 MÍSTO: Olovnice, k.ú. OLOVNICE, p.č. 863/1, 863/9, 861/1, 879, 970/1, 970/2, 1052/1  
 STUPEŇ PD: **F2\_ ÚZEMNÍ STUDIE Z2a + Z2b**

**INVESTOR: Obec Olovnice, IČ\_00234737**  
 U Rybníka 45. 273 26 Olovnice  
**DATUM: červenec\_2021**

**AUTOR: A57 Ing. arch. Jiří HÁNL**  
 Věstudy 57, Větrusy 277 46  
 IČO: 11288884, atelier.hanl@centrum.cz

**v.č. 5\_Tech. INFRASTRUKTURA**  
 M 1:400