


MULTIFUNKČNÍ DŮM

ŘEZ AA

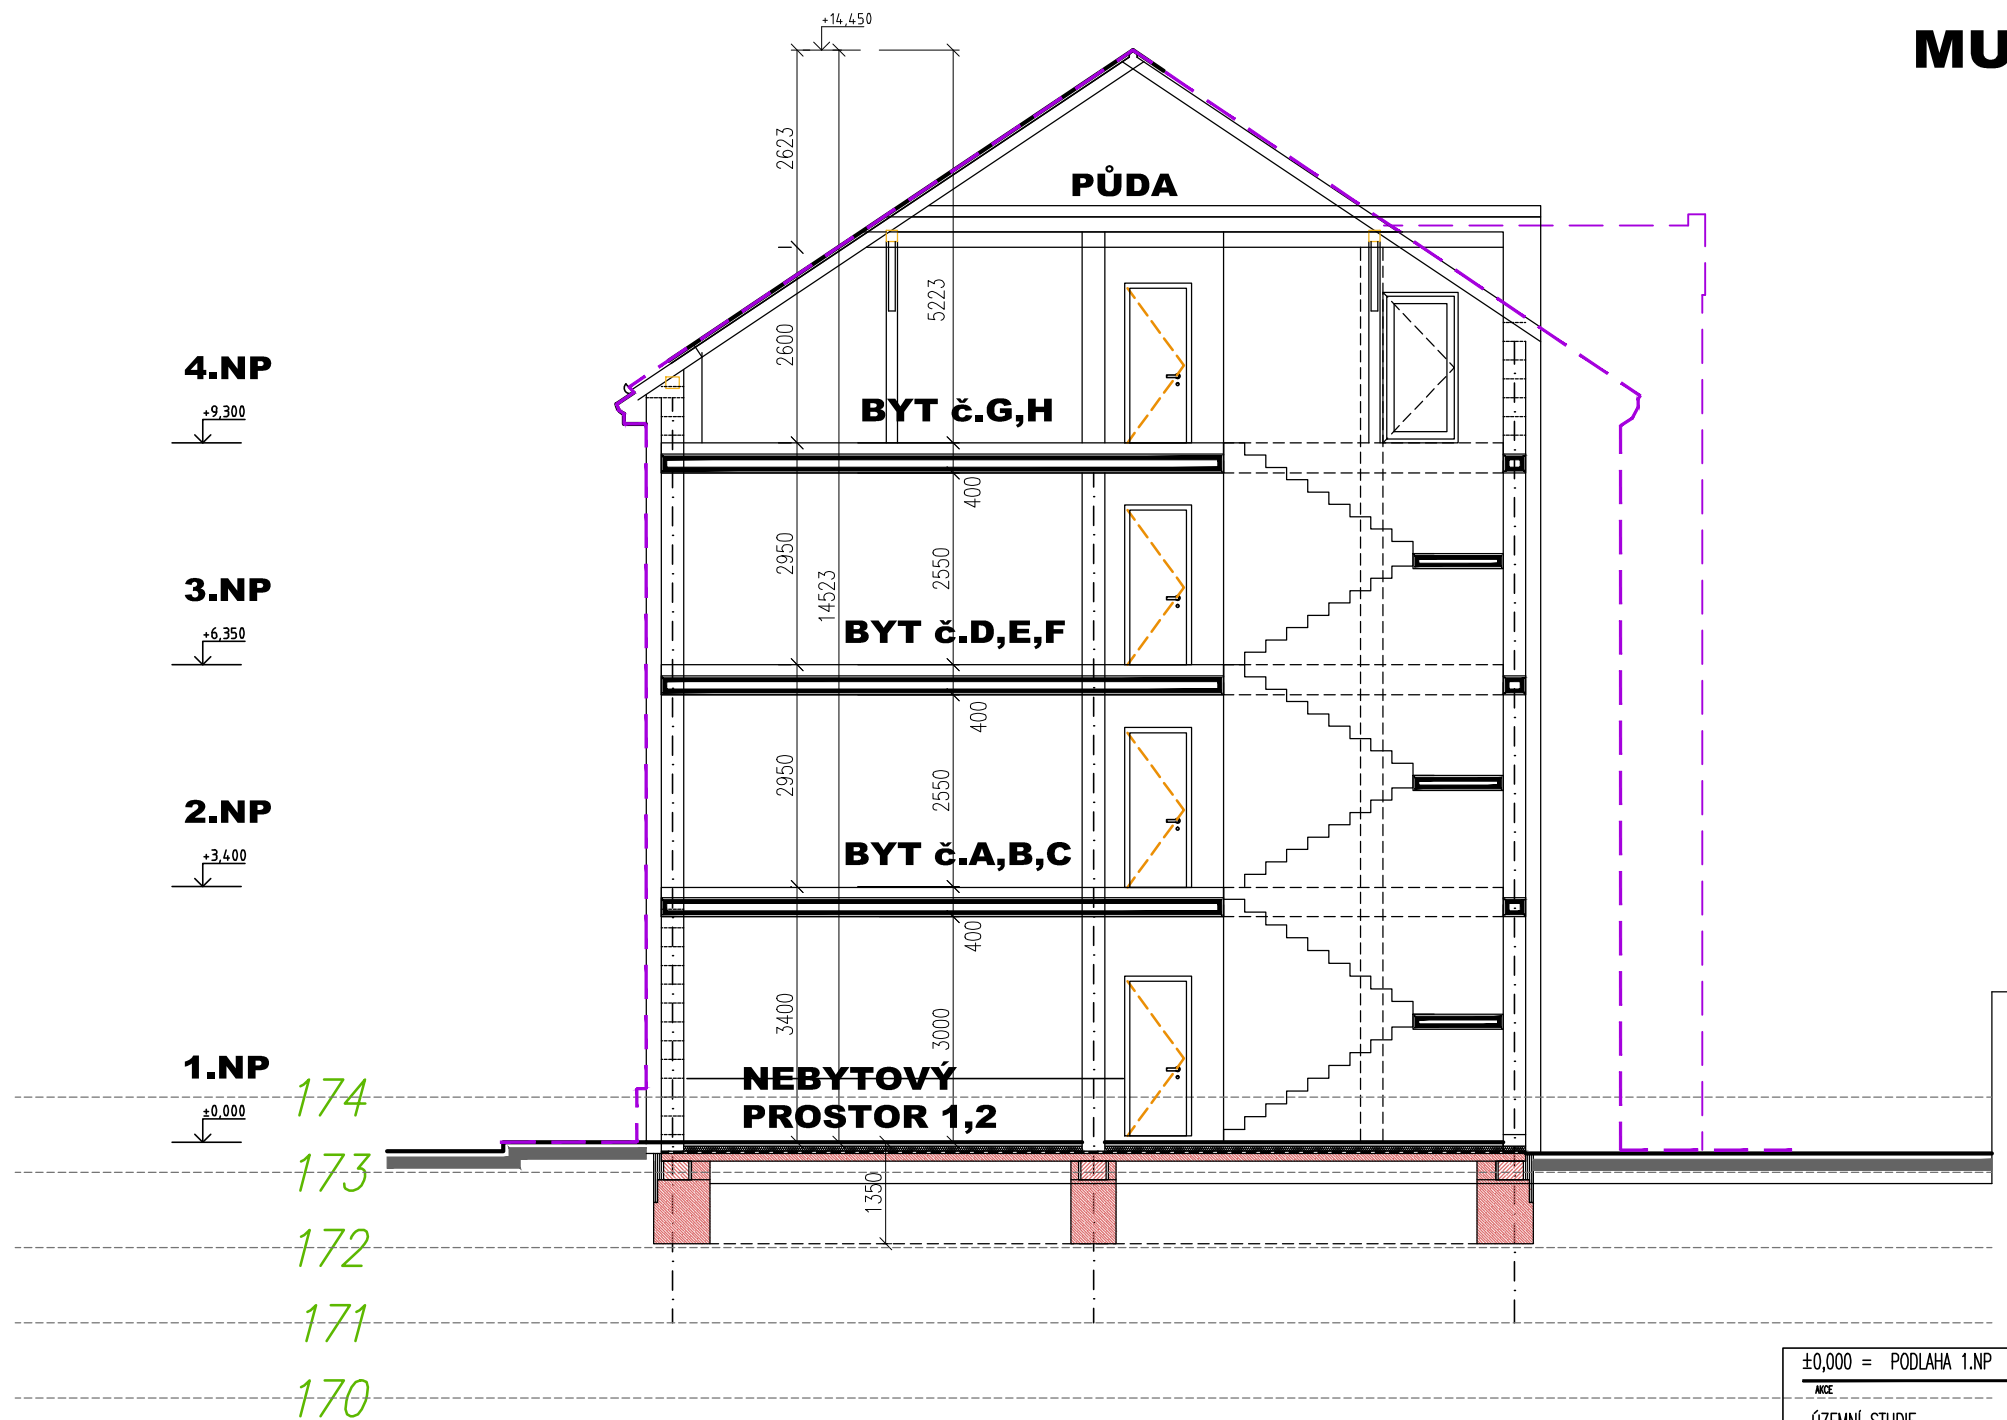

±0,000 = PODLAHA 1.NP		POŘIZOVATEL	INŽENÝR A PROJEKTANT
ÚZEMNÍ STUDIE POLYFUNKČNÍ OBJEKT ERBENOVA ULICE – Kralupy nad Vltavou		Městský úřad Kralupy nad Vltavou Odbor výstavby a územního plánování Palackého nám. 1, 278 01 Kralupy nad Vltavou	
INVESTOR Ing. Petr Čihák a Michaela Čiháková Lešanská 1204, 27801 Kralupy nad Vltavou		ARCHITEKT ING.ARCH.FRANTIŠEK BÍLEK ZOPOMOČNÝ PROJEKTANT ING.ARCH.JIŘÍ HÁNL VÝPRAVČNÍK ING.ARCH. FRANTIŠEK BÍLEK	ČPŘE
VÝKRES:	MĚŘÍTKO:	ČÍSLO DOKUMENTACE: ARCHITEKTONICKO-STAVEBNÍ STUPEŇ DOKUMENTACE: ÚZEMNÍ STUDIE ZNAČKOVÉ ČÍSLO:	ČÍSLO VÝKRESU: 2 A4 DATA: 01/2020
POHLEDY VÝKRES 1:200			D2