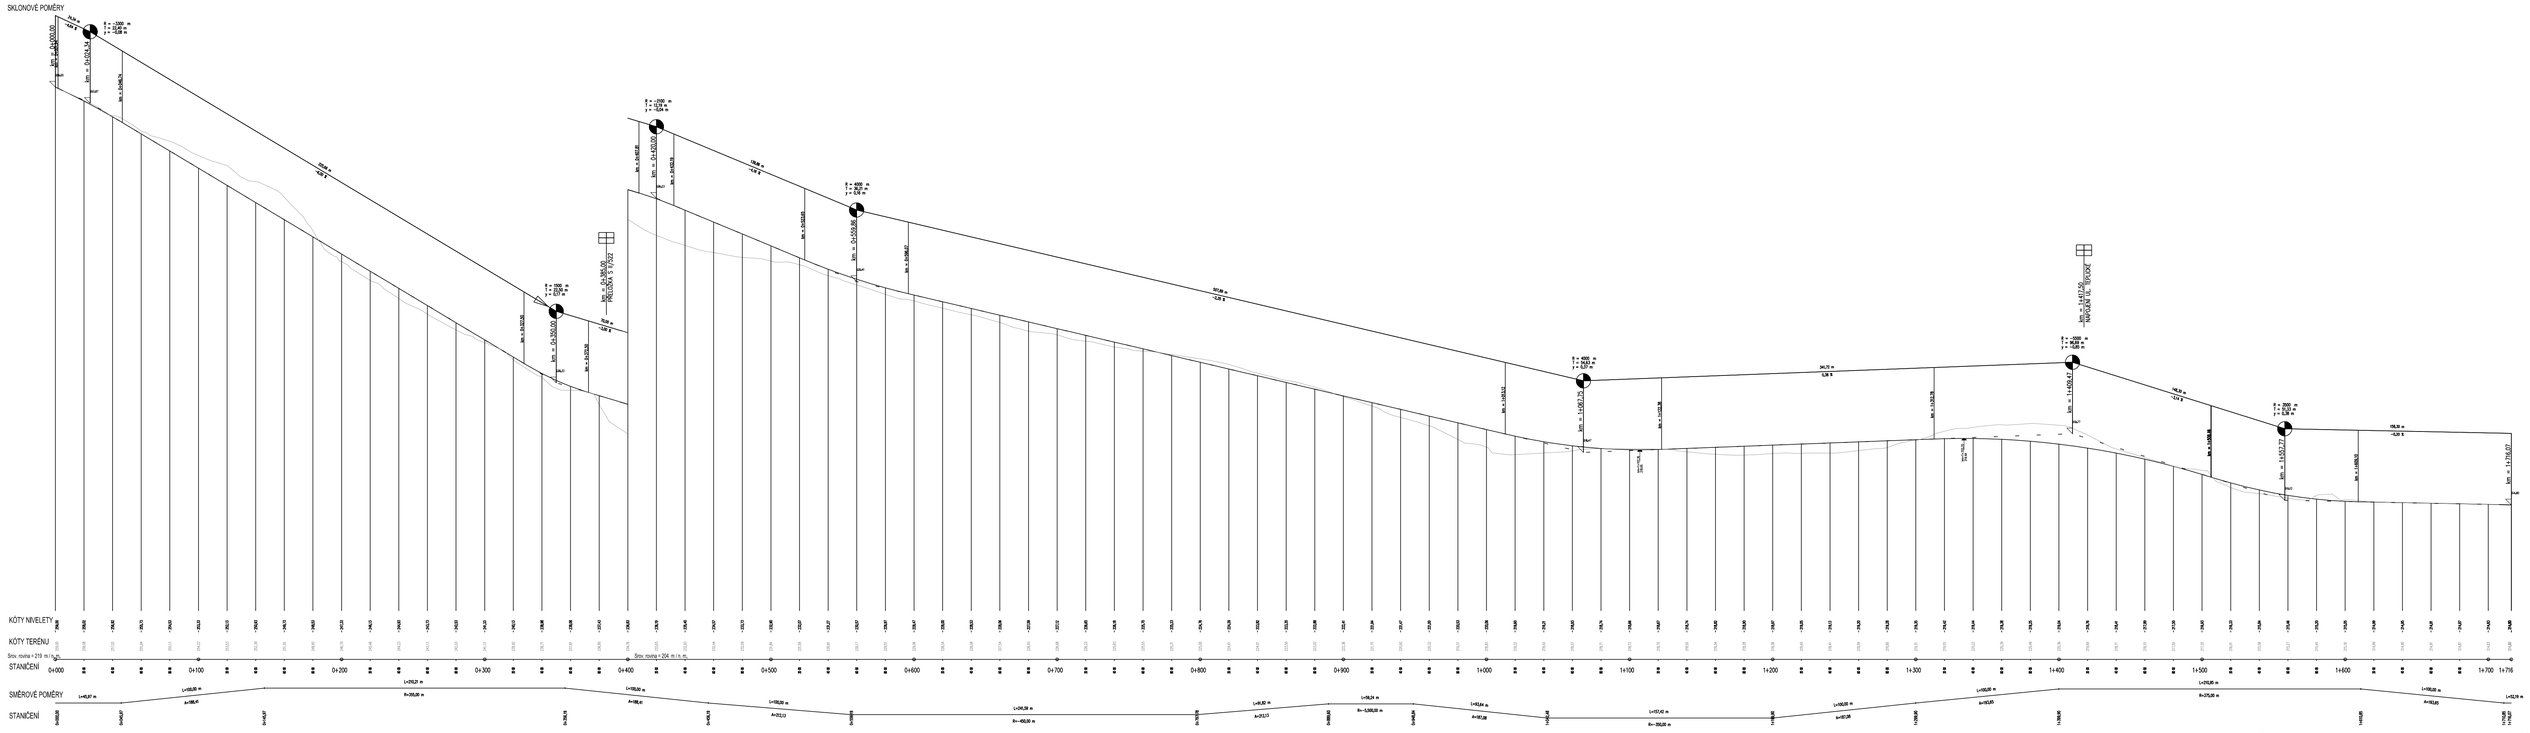

VYMEZENÍ KORIDORU A PROVEDITELNOSTI NOVĚ VZNIKLÉHO OBCHVATU KOLEM OBCE POSTŘIŽÍN

ÚZEMĚ TECHNICKÁ STUDIE

B.2. PODÉLNÝ PROFIL TRASY PŘELOŽKY SILNICE II/608

MĚŘÍTKO: 1:5000/500

DATUM: DUBEN 2021

OBEC POSTŘIŽÍN

DOPRAVNÍ INŽENÝRSKÁ KANCELÁŘ