

### LEGENDA – ÚZEMNÍ STUDIE – NÁVRH


KORIDOR DOPRAVNÍ INFRASTRUKTURY

### LEGENDA – ÚZEMNÍ PLÁN, Z2 – HLV

stav	návrh	
		HRANICE ŘEŠENÉHO ÚZEMÍ
		ZASTAVĚNÉ ÚZEMÍ K 1.3.2016
		ZASTAVITELNÉ PLOCHY DLE ÚP A ZMĚNY Č. 1
		ZASTAVITELNÉ PLOCHY DLE ZMĚNY Č. 2
		PLOCHY ZMĚN ZASTAVĚNÉHO ÚZEMÍ DLE ZMĚNY Č. 2
		REZERVY

**PLOCHY S ROZDÍLNÝM ZPŮSOBEM VYUŽITÍ**

		BYDLNÍ V RODINNÝCH DOMECH - VENKOVSKÉ
		ZÁSTAVBA SMÍŠENÁ - VENKOVSKÁ
		OBČANSKÉ VYBAVENÍ - VEŘEJNÁ INFRASTRUKTURA
		OBČ. VYBAVENÍ - KOMERČNÍ ZAŘÍZENÍ MALÁ A STŘEDNÍ
		OBČ. VYBAVENÍ - TĚLOVÝCHOVNA A SPORTOVNÍ ZAŘÍZENÍ
		DOPRAVNÍ INFRASTRUKTURA - LETECKÁ
		TECHNICKÁ INFRASTRUKTURA - INŽENÝRSKÉ SÍTĚ
		VÝROBA A SKLADOVÁNÍ - LEHKÝ PRŮMYSL
		MÍSTNÍ KOMUNIKACE
		PLOCHY DOPRAVNÍ INFRASTRUKTURY - SILNIČNÍ DÁLNIČNÍ KOMUNIKACE, KOMUNIKACE II. A III. TŘÍDY
		ÚČELOVÉ KOMUNIKACE
		ŽELEZNIČNÍ TRATĚ
		ZELEŇ / LESY
		ZELEŇ / SADY A LOUKY
		ZELEŇ VEŘEJNÁ / STŘEDNÍ A VYSOKÁ
		ZELEŇ VEŘEJNÁ / NÍZKÁ - LOUKY
		ZELEŇ SOUKROMÁ A VYHRAZENÁ
		ORNÁ PŮDA / POLE
		VODNÍ PLOCHY A TOKY
		LOKÁLNÍ BIOKORIDOR FUNKČNÍ
		LOKÁLNÍ BIOKORIDOR ZPŘESNĚNÝ ZMĚNOU Č. 2
		LOKÁLNÍ BIOCENTRUM

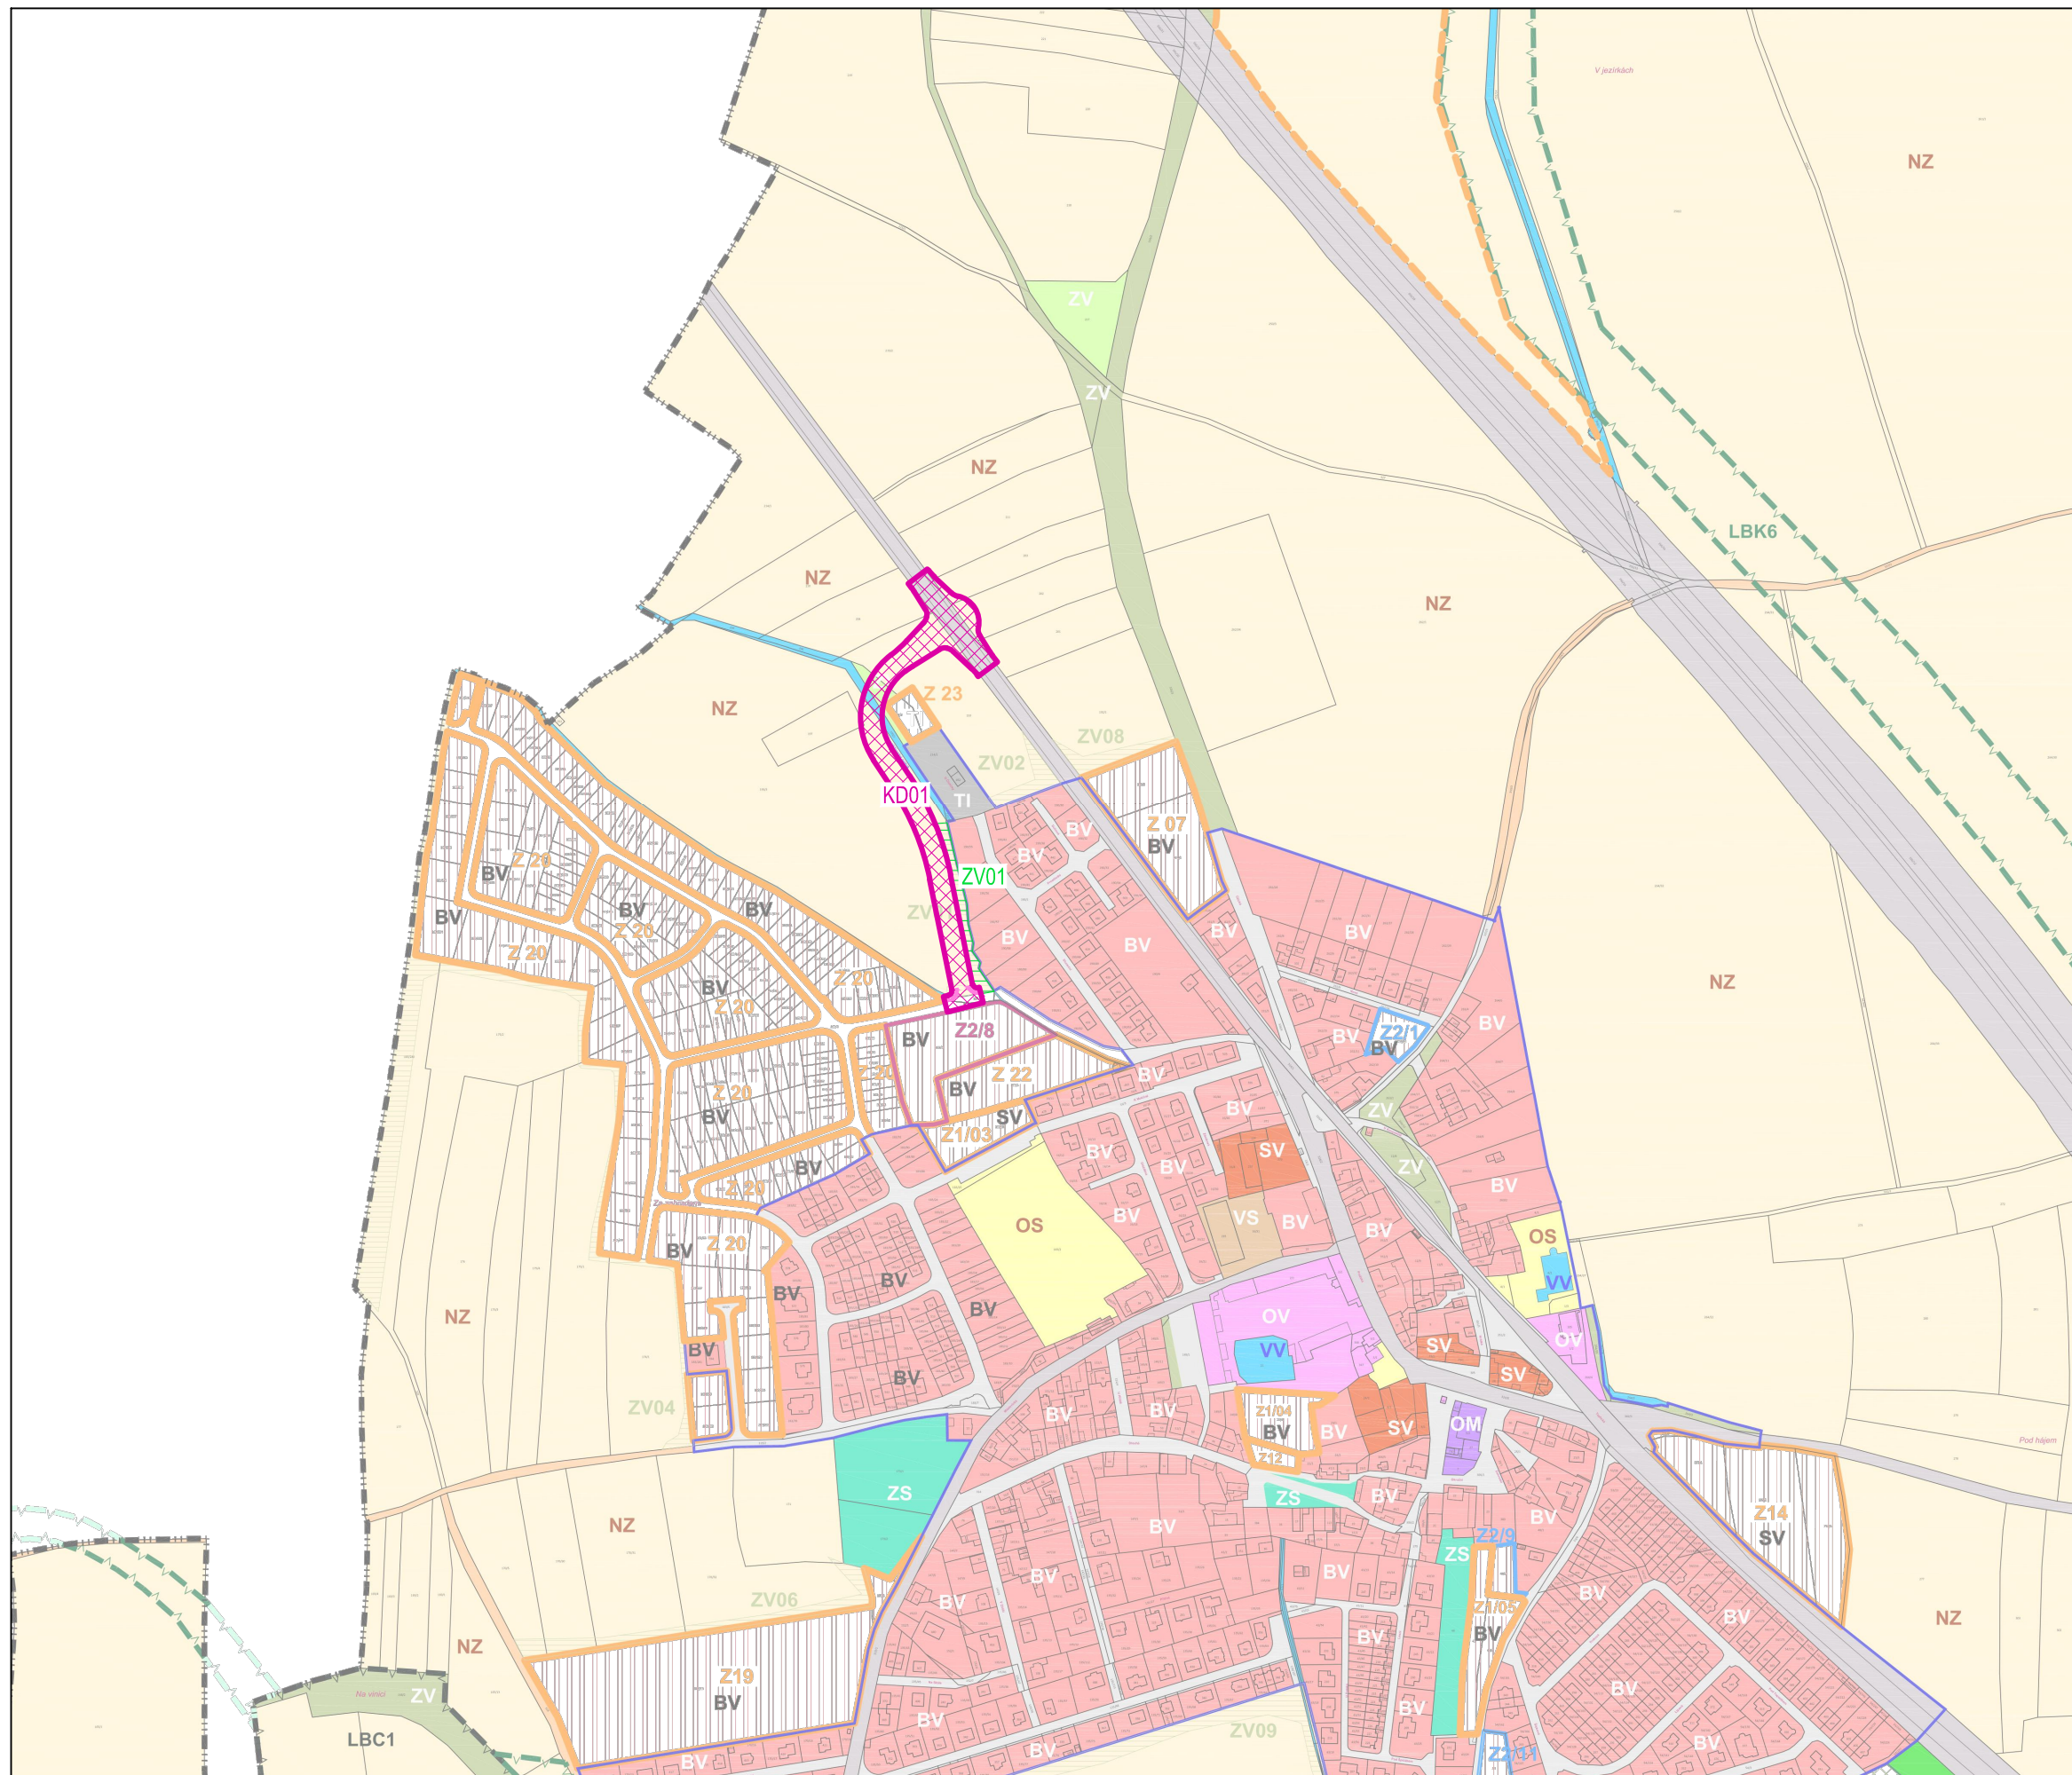

~~№ 77~~

AKCE: **POSTŘIŽÍN, ÚZEMNĚ TECHNICKÁ STUDIE PRO VYMEZENÍ KORIDORU A PROVEDITELNOSTI NOVĚ VZNIKLÉ KOMUNIKACE**

ČÍSLO PŘÍLOHY: 3.

MĚŘÍTKO: 1:5 000

PŘÍLOHA: **ZÁKRES NAD HLAVNÍM VÝKRESEM ÚP**