












LEGENDA


-  OSA KOMUNIKACE
-  NÁVRH
-  HRANICE KORIDORU
-  DOPRAVNÍ INFRASTRUKTURA

INŽENÝRSKÉ SÍTĚ – ÚPRAVA

-  ELEKTRO NN – PODZEMNÍ
-  SDĚLOVACÍ KABEL – PODZEMNÍ

INŽENÝRSKÉ SÍTĚ – STÁVAJÍCÍ

 -  SDĚLOVACÍ KABEL – PODZEMNÍ (CETIN)
-  SDĚLOVACÍ KABEL – PODZEMNÍ (CETIN) (optický, HDPE trubka, souběh optického a metalického)
-  SDĚLOVACÍ KABEL – PODZEMNÍ NEPROVOZOVANY (CETIN)
-  ELEKTRO NN – PODZEMNÍ (CETIN)
-  ELEKTRO NN – PODZEMNÍ (ČEZ DST)
-  ELEKTRO VN – NADZEMNÍ (ČEZ DST)
-  ELEKTRO VN – PODZEMNÍ (ČEZ DST)
-  KANALIZACE DEŠŤOVÁ
-  KANALIZACE SPLAŠKOVÁ (SVAS)

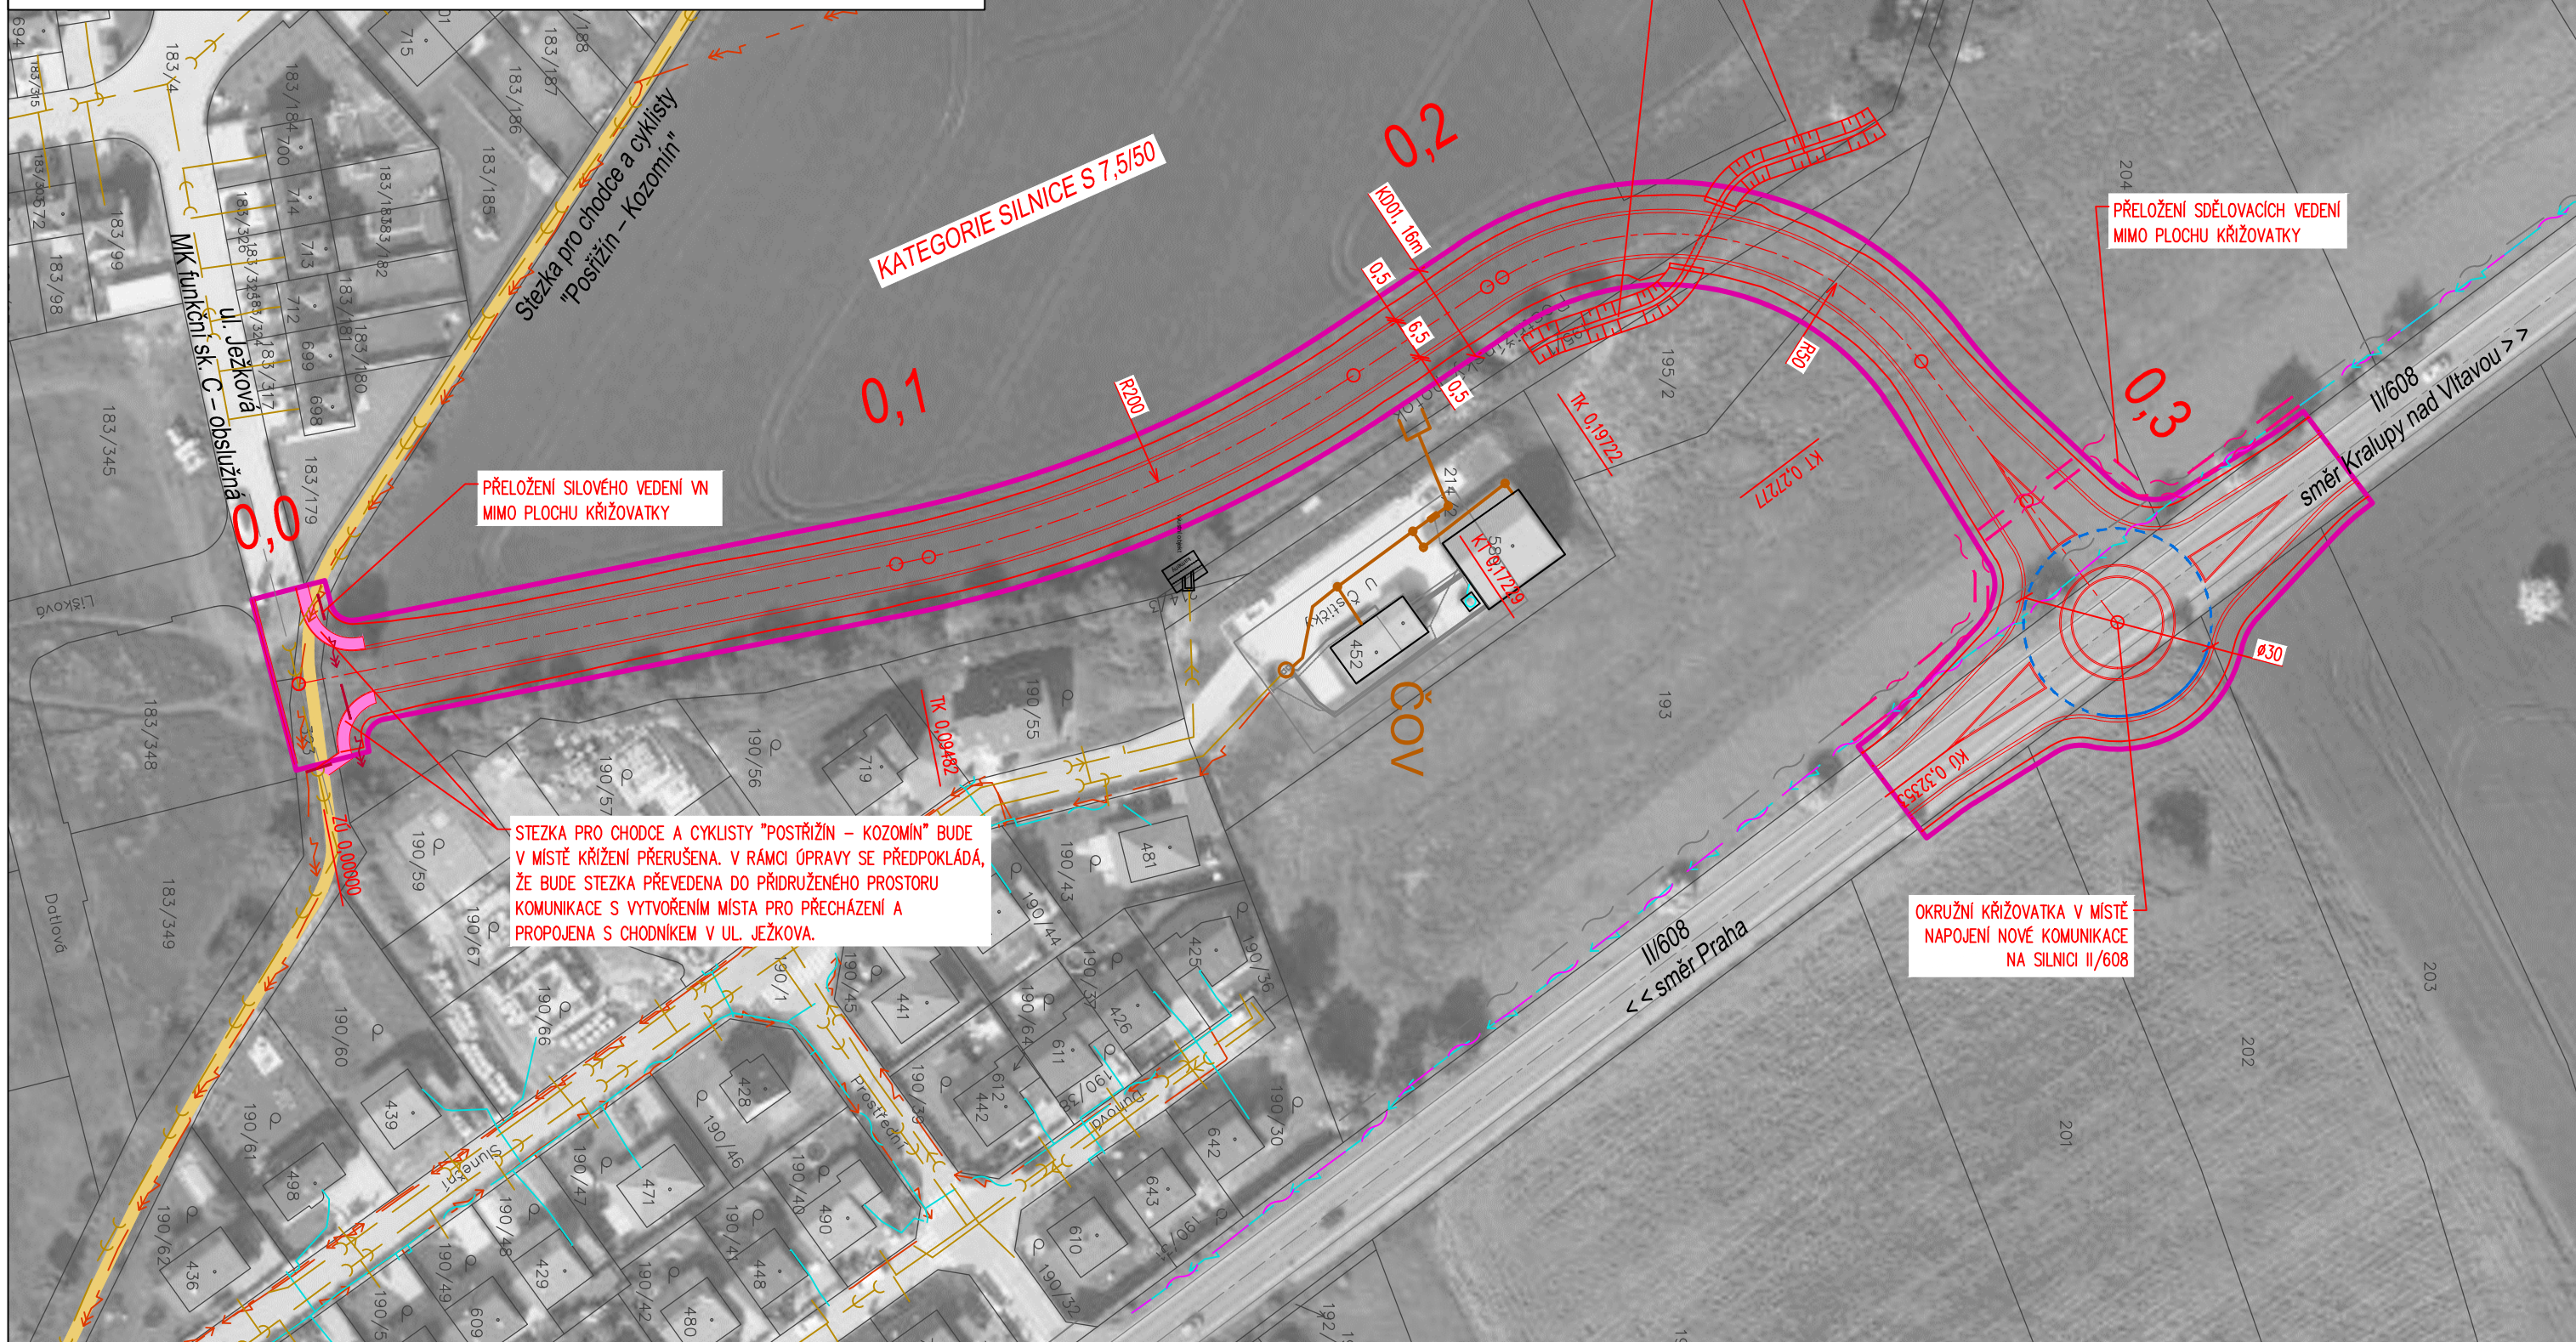

Handwritten signature

AKCE: **POSTŘIŽÍN, ÚZEMNĚ TECHNICKÁ STUDIE PRO VYMEZENÍ KORIDORU A PROVEDITELNOSTI NOVĚ VZNIKLÉ KOMUNIKACE**

ČÍSLO PŘÍLOHY: **4.**

MĚRÍTKO: **1:1 000**

PŘÍLOHA: **ZÁKRES ŘEŠENÍ DO ORTOFOTO MAPY**