

Podrobný podélný profil: M 1:1000/100


Rozsah: km 0,00000 - km 0,32353

KRAJ: STŘEDOČESKÝ
 KATASTRÁLNÍ ÚZEMÍ: POSTRŽÍZÍN (726206)

<< směr ul. Ježková

směr silnice II/608 >>

SKLONOVÉ POMĚRY:

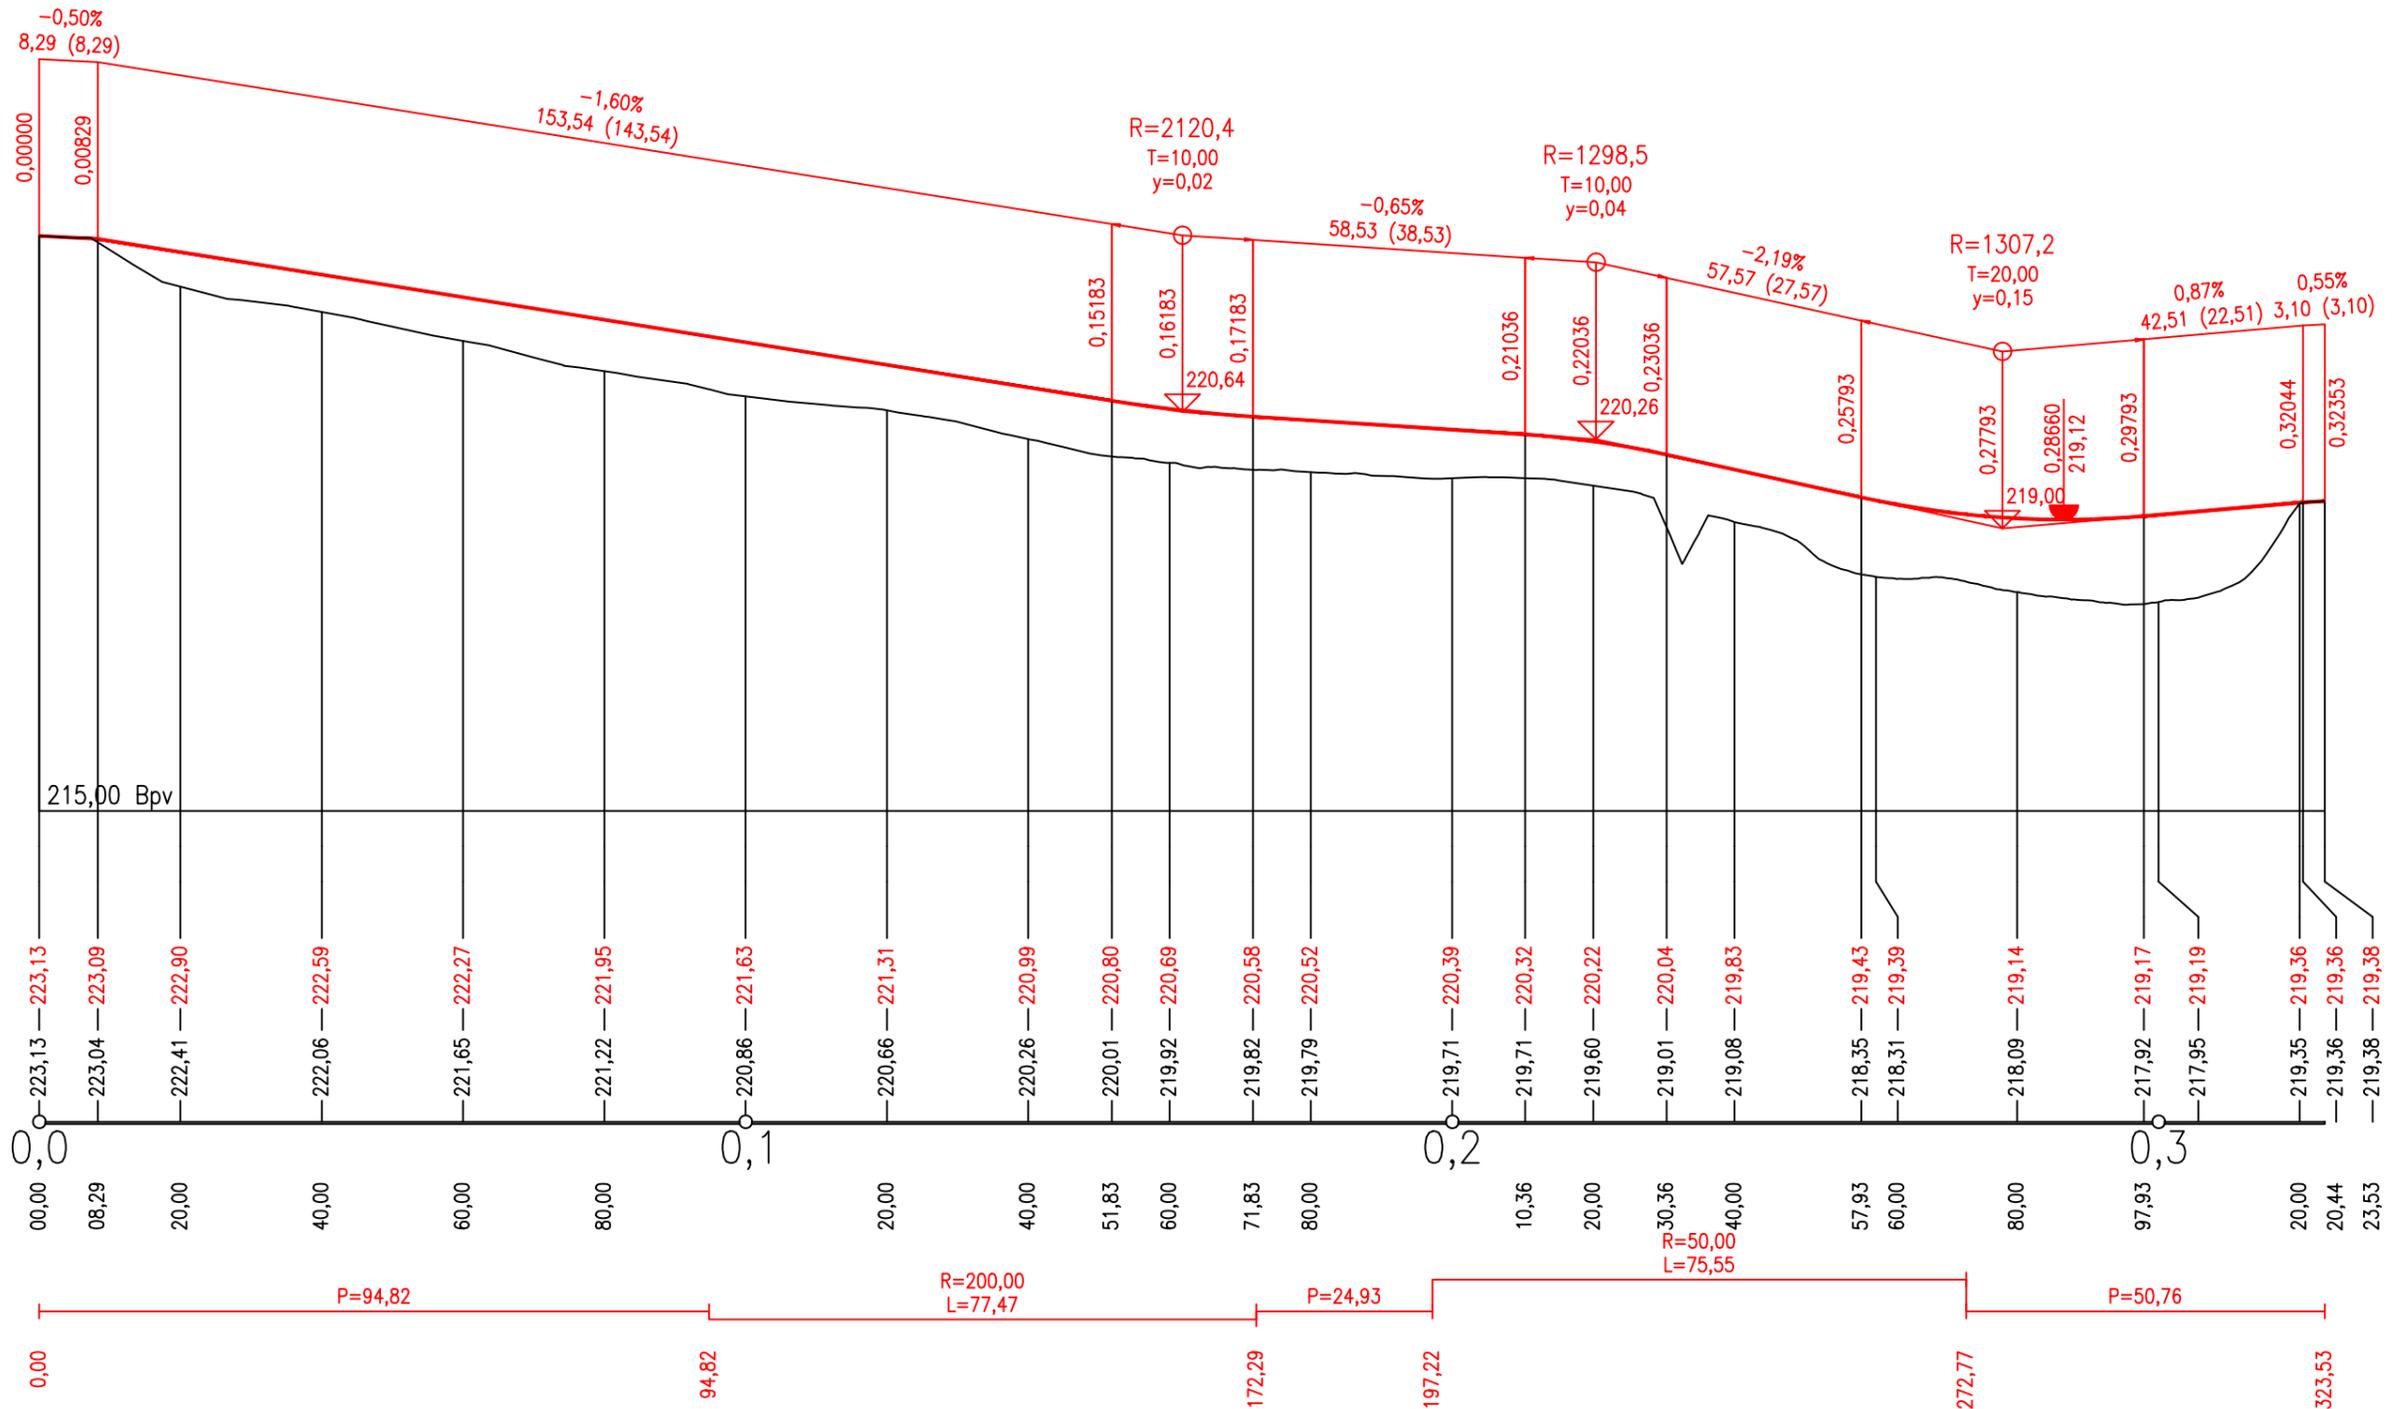

KÓTY NIVELETY:

KÓTY TERÉNU:

STANIČENÍ:

SMĚROVÉ POMĚRY:

~~NO A~~

AKCE: **POSTŘÍZÍN, ÚZEMNĚ TECHNICKÁ STUDIE PRO VYMEZENÍ KORIDORU A PROVEDITELNOSTI NOVĚ VZNIKLÉ KOMUNIKACE**

ČÍSLO PŘÍLOHY: 5.

MĚŘITKO: 1:1 000/100

PŘÍLOHA: **PODÉLNÝ PROFIL TRASY**