


# VZOROVÝ PŘÍČNÝ ŘEZ S 7,5/50 – v přímé

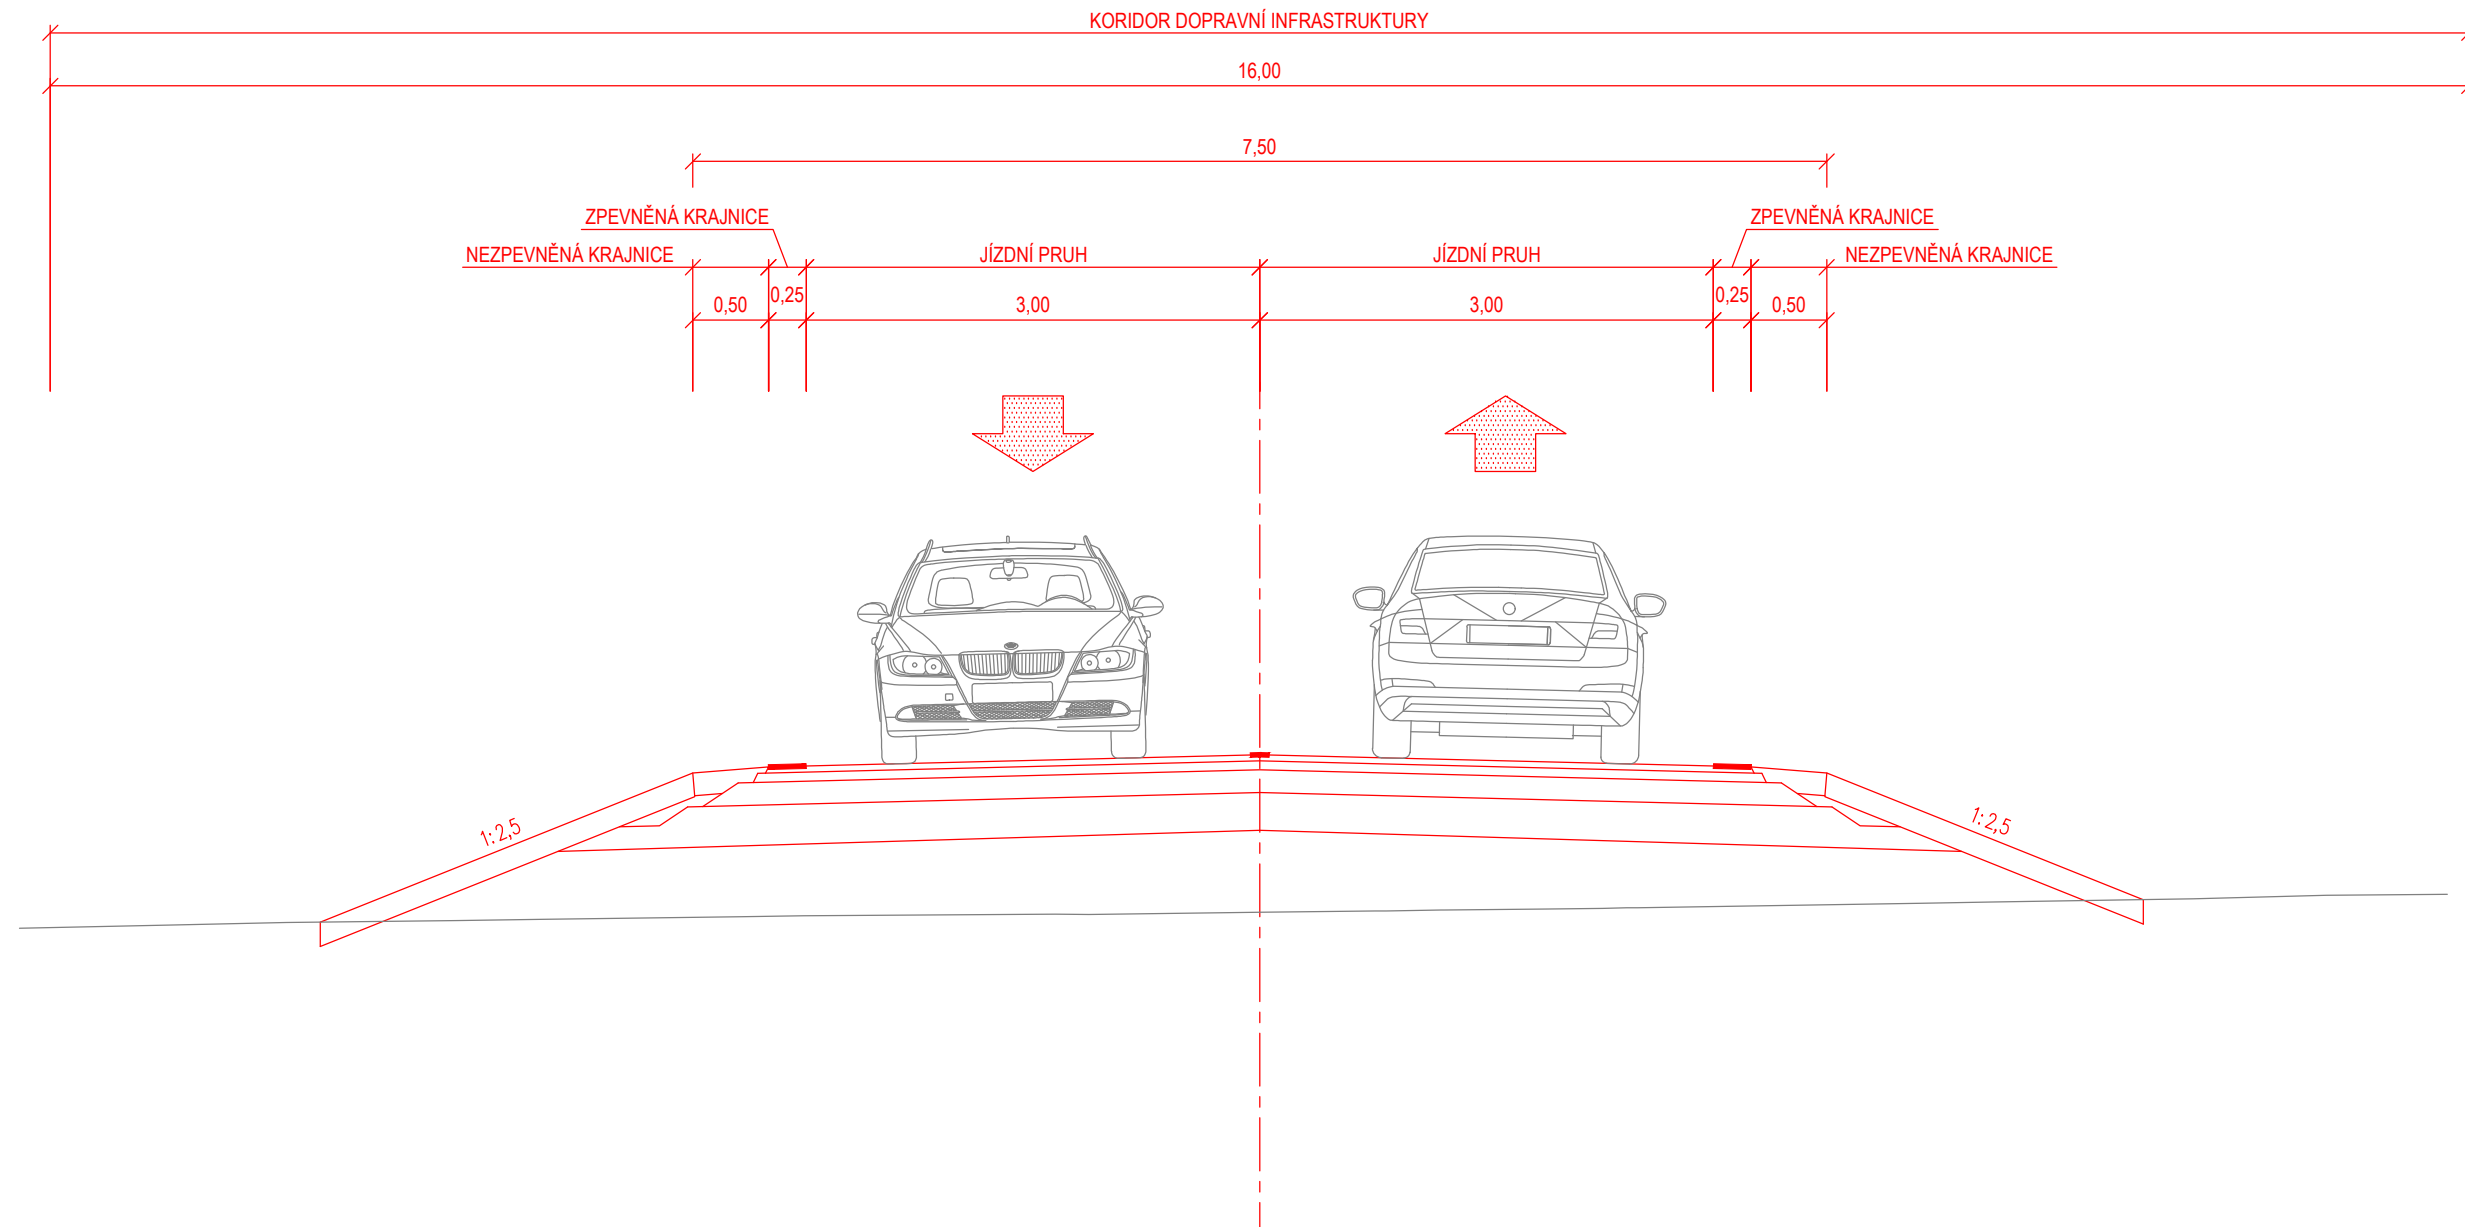

~~№ 11~~ A

AKCE:

POSTŘÍŽÍN, ÚZEMNĚ TECHNICKÁ STUDIE PRO VYMEZENÍ KORIDORU  
A PROVEDITELNOSTI NOVĚ VZNIKLÉ KOMUNIKACE

ČÍSLO PŘÍLOHY:

6.

MĚŘÍTKO:

1:50

PŘÍLOHA:

VZOROVÝ PŘÍČNÝ ŘEZ