


OLOVNICE

ZMĚNA č. 2 ÚZEMNÍHO PLÁNU

KOORDINAČNÍ VÝKRES

1 : 5 000

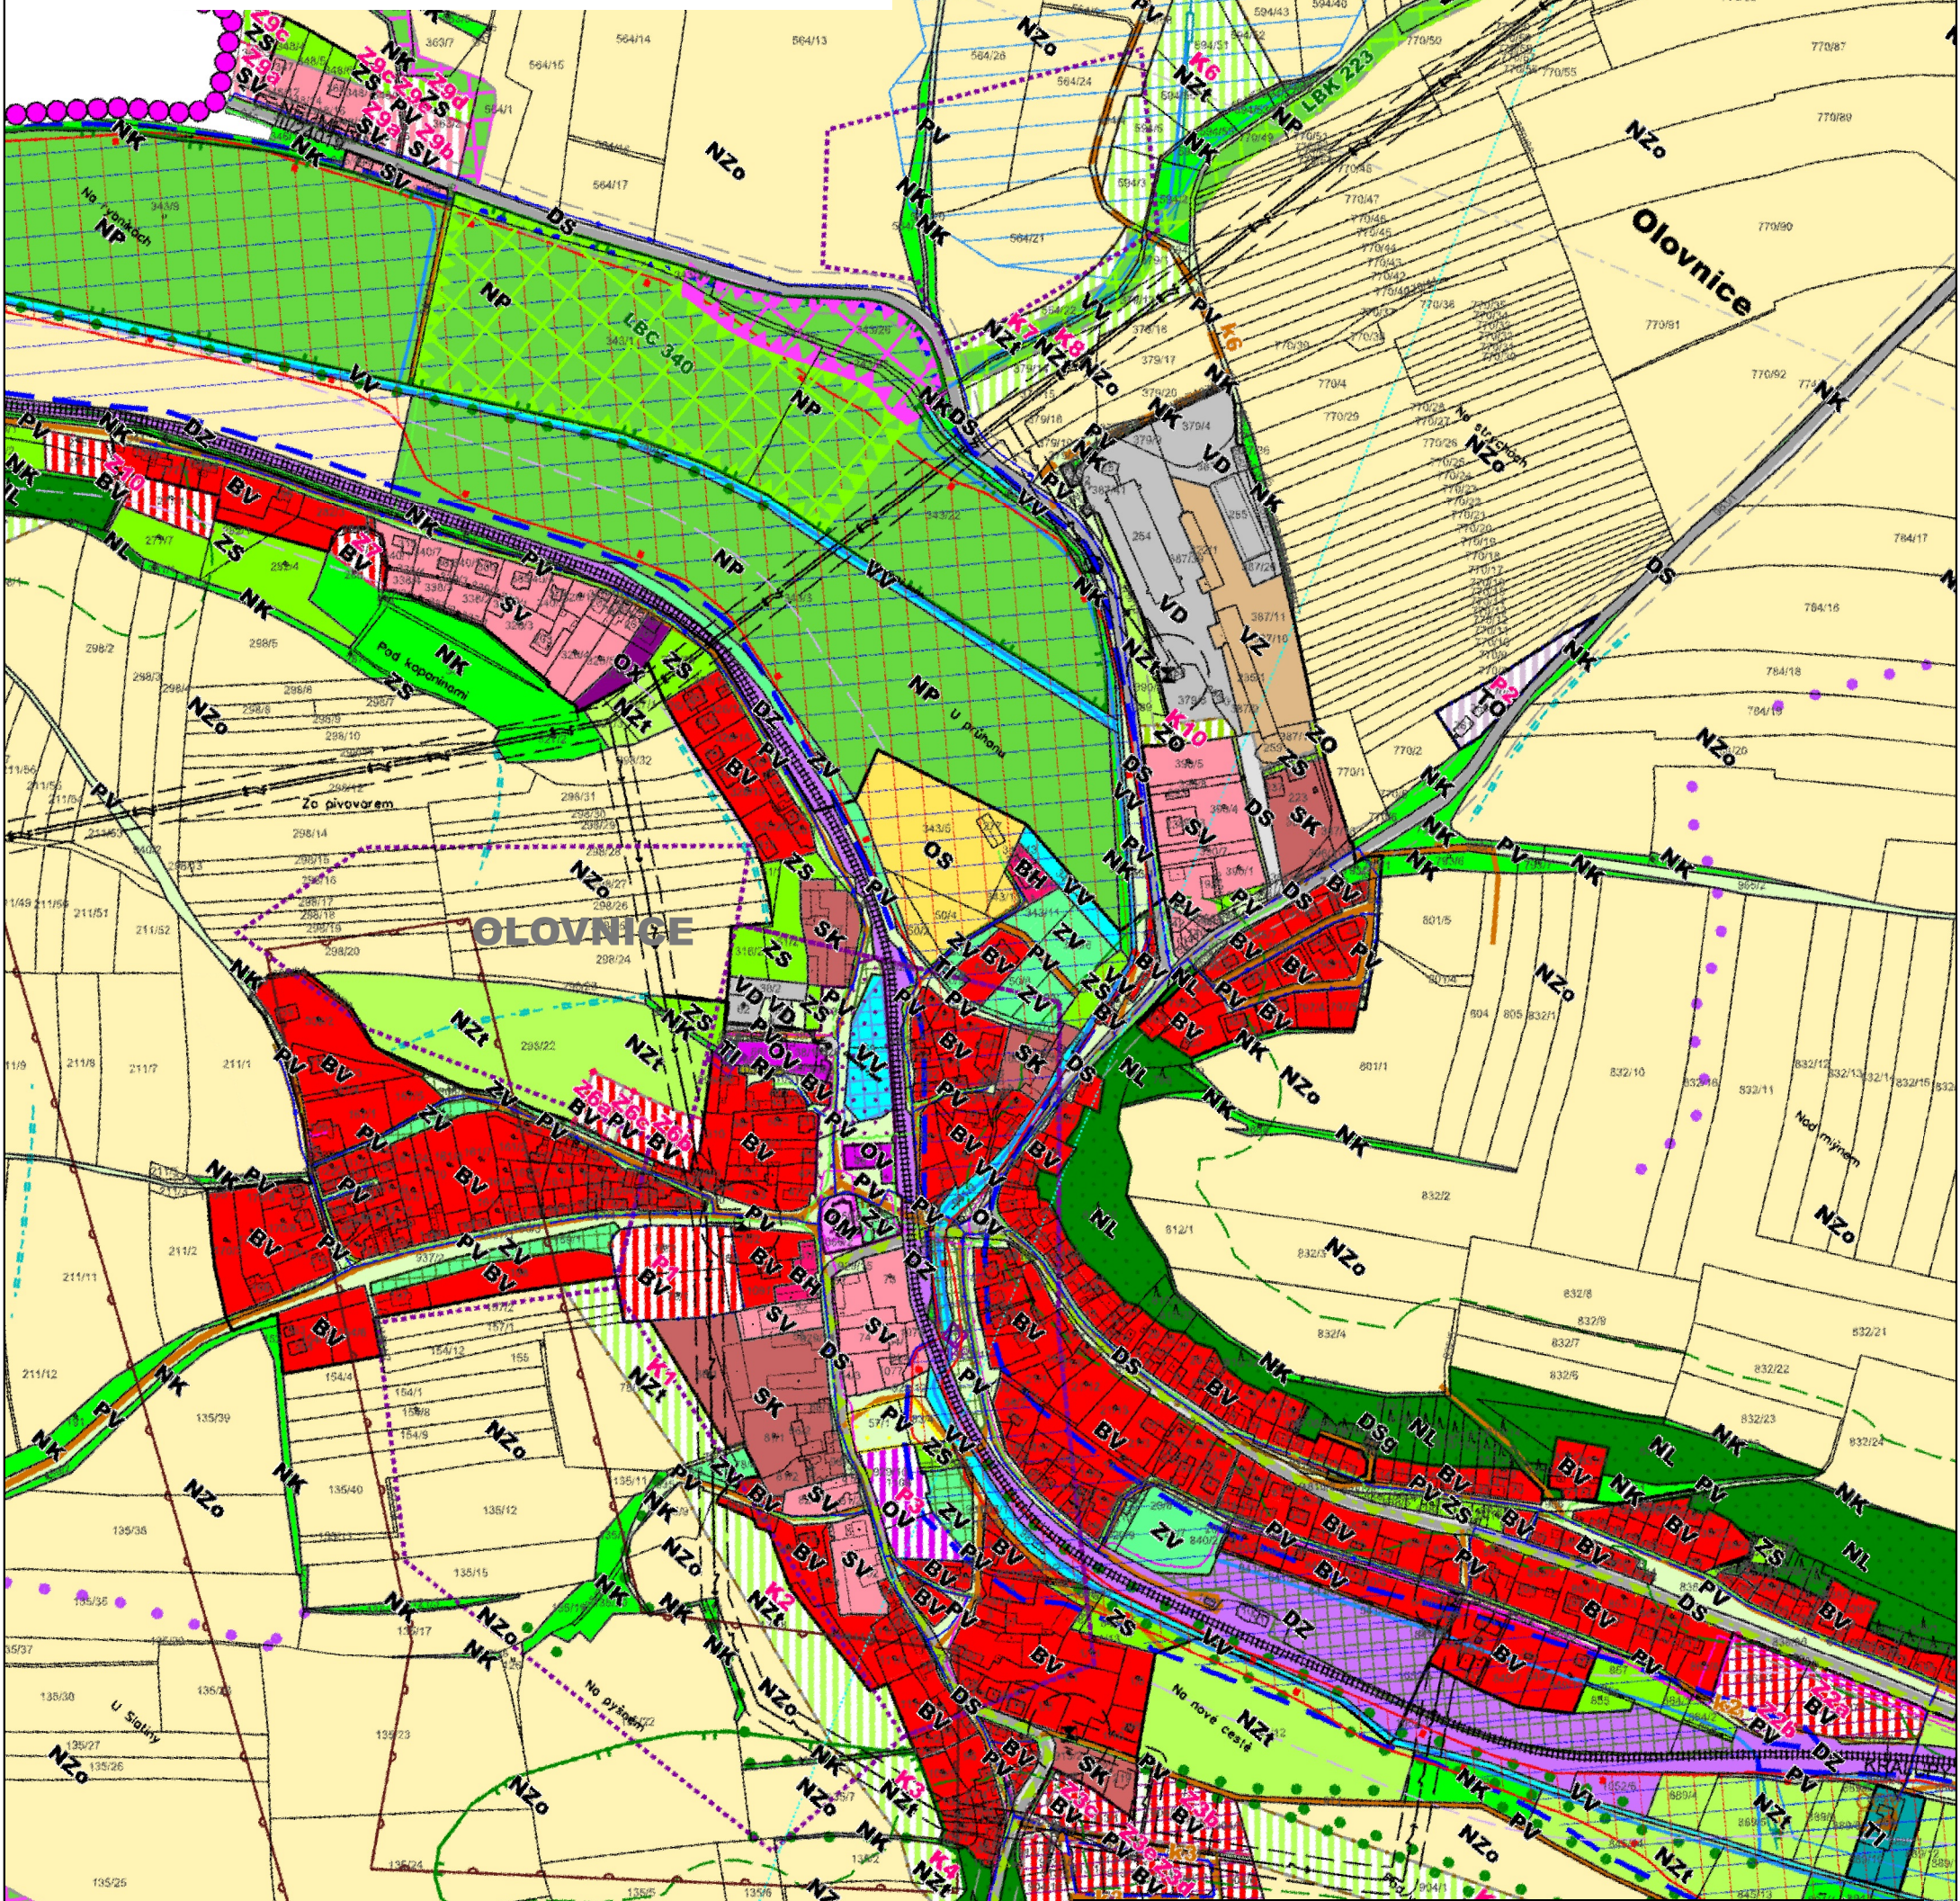

INVESTOR	OBEC OLOVNICE		
ZHOTOVITEL	KA*KA PROJEKTOVÝ ATELIER TURICE 32 PŘEDMĚRICE NAD JIZEROU		
Hlavní projektant	Ing. František KAČÍREK autorizovaný architekt pro obor územní plánování (ČKA 1751)	Datum	6/2024
Odpovědný projektant	Ing. František KAČÍREK autorizovaný architekt pro obor územní plánování (ČKA 1751)	Měřítko	1 : 5 000
Název dokumentace	ZMĚNA č. 2 ÚZEMNÍHO PLÁNU	Počet listů	2
Název výkresu	KOORDINAČNÍ VÝKRES	Číslo výkresu	Číslo Pare
Část dokumentace	ODŮVODNĚNÍ OPATŘENÍ OBCENÉ POVAHY	3	