

LEGENDA

- HRANICE ŘEŠENÉHO ÚZEMÍ
- VPD.01 VPS DOPRAVNÍ INFRASTRUKTURY S MOŽNOSTÍ VYVLASTNĚNÍ I PŘEDKUP. PRÁVA
- PD.01 VPS DOPRAVNÍ INFRASTRUKTURY S MOŽNOSTÍ PŘEDKUP. PRÁVA
- VPS/VPO PRO SNIŽOVÁNÍ OHROŽENÍ V ÚZEMÍ POVODNĚMI AJ. S MOŽNOSTÍ VYVLASTNĚNÍ
- VK.01 VEŘEJNÉ PROSTRANSTVÍ S MOŽNOSTÍ UPPLATNĚNÍ PŘEDKUPNÍHO PRÁVA
- VU.01 VPS TECHNICKÉ INFRASTRUKTURY S MOŽNOSTÍ VYVLASTNĚNÍ I PŘEDKUP. PRÁVA
- PP.01 VPO PRO ZALOŽENÍ PRVKŮ ÚSES S MOŽNOSTÍ VYVLASTNĚNÍ

První písmeno(a) označení VPO/VPS znamená druh VPS/VPO:
 V... pouze vyvlastnění
 P... pouze předkupní právo
 VP... vyvlastnění i předkupní právo

Další písmeno označení VPO/VPS znamená účel VPS/VPO:
 .D dopravní infrastruktura
 .T technická infrastruktura
 .K pro snižování ohrožení v území povodněmi a jinými přírodními katastrofami
 .R pro zvyšování retenčních schopností území
 .U pro založení prvků ÚSES
 .G pro ochranu archeologického dědictví
 .B k zajišťování obrany a bezpečnosti státní
 .A pro asanace (ozdravení) území
 .O občanská vybavenost
 .P veřejná prostranství

PODKLADNÍ JEVI

- HRANICE PARCEL DLE KN
- STAVEBNÍ OBJEKT DLE KN

Územní plán navrhuje následující plochy pro uplatnění možnosti vyvlastnění:

Ozn.	Typ VPS	Popis
VK01	snížování ohrožení území protipovodňová ochrana povodněmi	
VU01	založení prvků ÚSES	nadregionální biokoridor 58 údolí Vltavy - K10; NK 58 dle ZÚR
VU02	založení prvků ÚSES	regionální biocentrum 1483 Veltruský luh; RC 1483 dle ZÚR

Územní plán navrhuje následující plochy pro uplatnění možnosti vyvlastnění a předkupního práva:

Ozn.	Typ VPS	Popis	Oprávněná osoba
VPT01	technická infrastruktura	ropovod Družba (přípolož/zkapacitnění v koridoru); R01 dle ZÚR	ČR
VPT02	technická infrastruktura	VTL plynovod Veltrusy – Obříství; P02 dle ZÚR	ČR
VPT04	technická infrastruktura	přeložka trasy VVN V117/118 110 kv Veltrusy do souběhu s hlavním vedením VN 82-11/82- 22 22 kv; E16 dle ZÚR	ČR
VPD01	dopravní infrastruktura	přeřezání stývkové křižovatky silnic II/608 a II/101 vedoucí od Kralup nad Vlt. na okružní křižovatku	Středočeský kraj

Územní plán navrhuje následující plochy pro uplatnění předkupního práva:

Ozn.	Typ VPS	Popis	Oprávněná osoba
PP01	veřejné prostranství	pás izolační zeleně podél II/608	Město Veltrusy
PP02	veřejné prostranství	obecní louka	Město Veltrusy
PD01	dopravní infrastruktura	lávka přes II/608	Město Veltrusy
PD02	dopravní infrastruktura	příjezdová komunikace k ČOV	Město Veltrusy
PD03	dopravní infrastruktura	příjezdová komunikace	Město Veltrusy




OBJEDNATEL | Město Veltrusy
Palackého 9
277 46 Veltrusy

URČENÝ ZASTUPITEL | Mgr. Filip Volák

POŘIZOVATEL | MěÚ Kralupy nad Vltavou
Odbor výstavby a územního plánování
Palackého nám. 1
278 01 Kralupy nad Vltavou

OSOBA SPLŇUJÍCÍ KVALIF. PŘEDPOKLADY | Ing. Milena Jakeschová

ZPRACOVATEL | U-24, s. r. o.
ARCHUM architekti s. r. o.

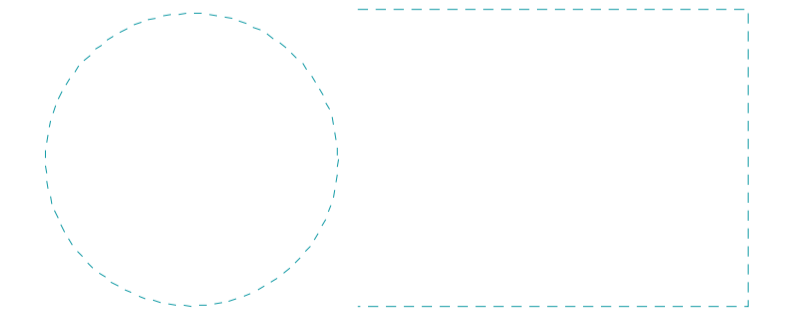

AUTORSKÝ TÝM | Šimon Vojtík, Jana Urbanová, Michal Petr
David Třešňák, Petr Koloušek, Helena Stejskalová

ÚZEMNÍ PLÁN VELTRUSY
**VEŘEJNĚ PROSPĚŠNÉ STAVBY,
OPATŘENÍ A ASANACE**

FORMÁT | B2
MĚŘÍTKO | 1 : 10 000
SOUŘADNICOVÝ SYSTÉM | S - JTSK
ČÍSLO VÝKRESU | D



04 | 2024
Evropská unie
Evropský sociální fond
Operační program Zaměstnanost



SPRÁVNÍ ORGÁN, KTERÝ ÚZEMNÍ PLÁN VYDAL
Zastupitelstvo města Veltrusy

DATUM NABYTÍ ÚČINNOSTI ÚZEMNÍHO PLÁNU
.....

OPRÁVNĚNÁ ÚŘEDNÍ OSOBA POŘIZOVATELE
(razítko, podpis)

Ing. Milena Jakeschová