


DŘÍNOV

| ZÁZNAM O ÚČINNOSTI | |
|--|---|
| označení správního orgánu, který poslední změnu Územního plánu Dřínova vydal | Zastupitelstvo obce Dřínov |
| název | ÚZEMNÍ PLÁN DŘÍNOVA - ÚPLNÉ ZNĚNÍ PO VYDÁNÍ ZMĚNY Č.3 |
| pořadové číslo poslední změny | 3 |
| datum nabytí účinnosti poslední změny | |
| pořizovatel | Městský úřad Kralupy nad Vltavou, odbor výstavby a územního plánování, Palackého nám. 1, 278 88 Kralupy nad Vltavou Bc. Kristýna Šemberková |
| jméno oprávněné úřední osoby pořizovatele | |
| funkce oprávněné úřední osoby pořizovatele | referent odboru výstavby a územního plánování |
| Podpis (oprávněná úřední osoba pořizovatele) | otisk úředního razítka |

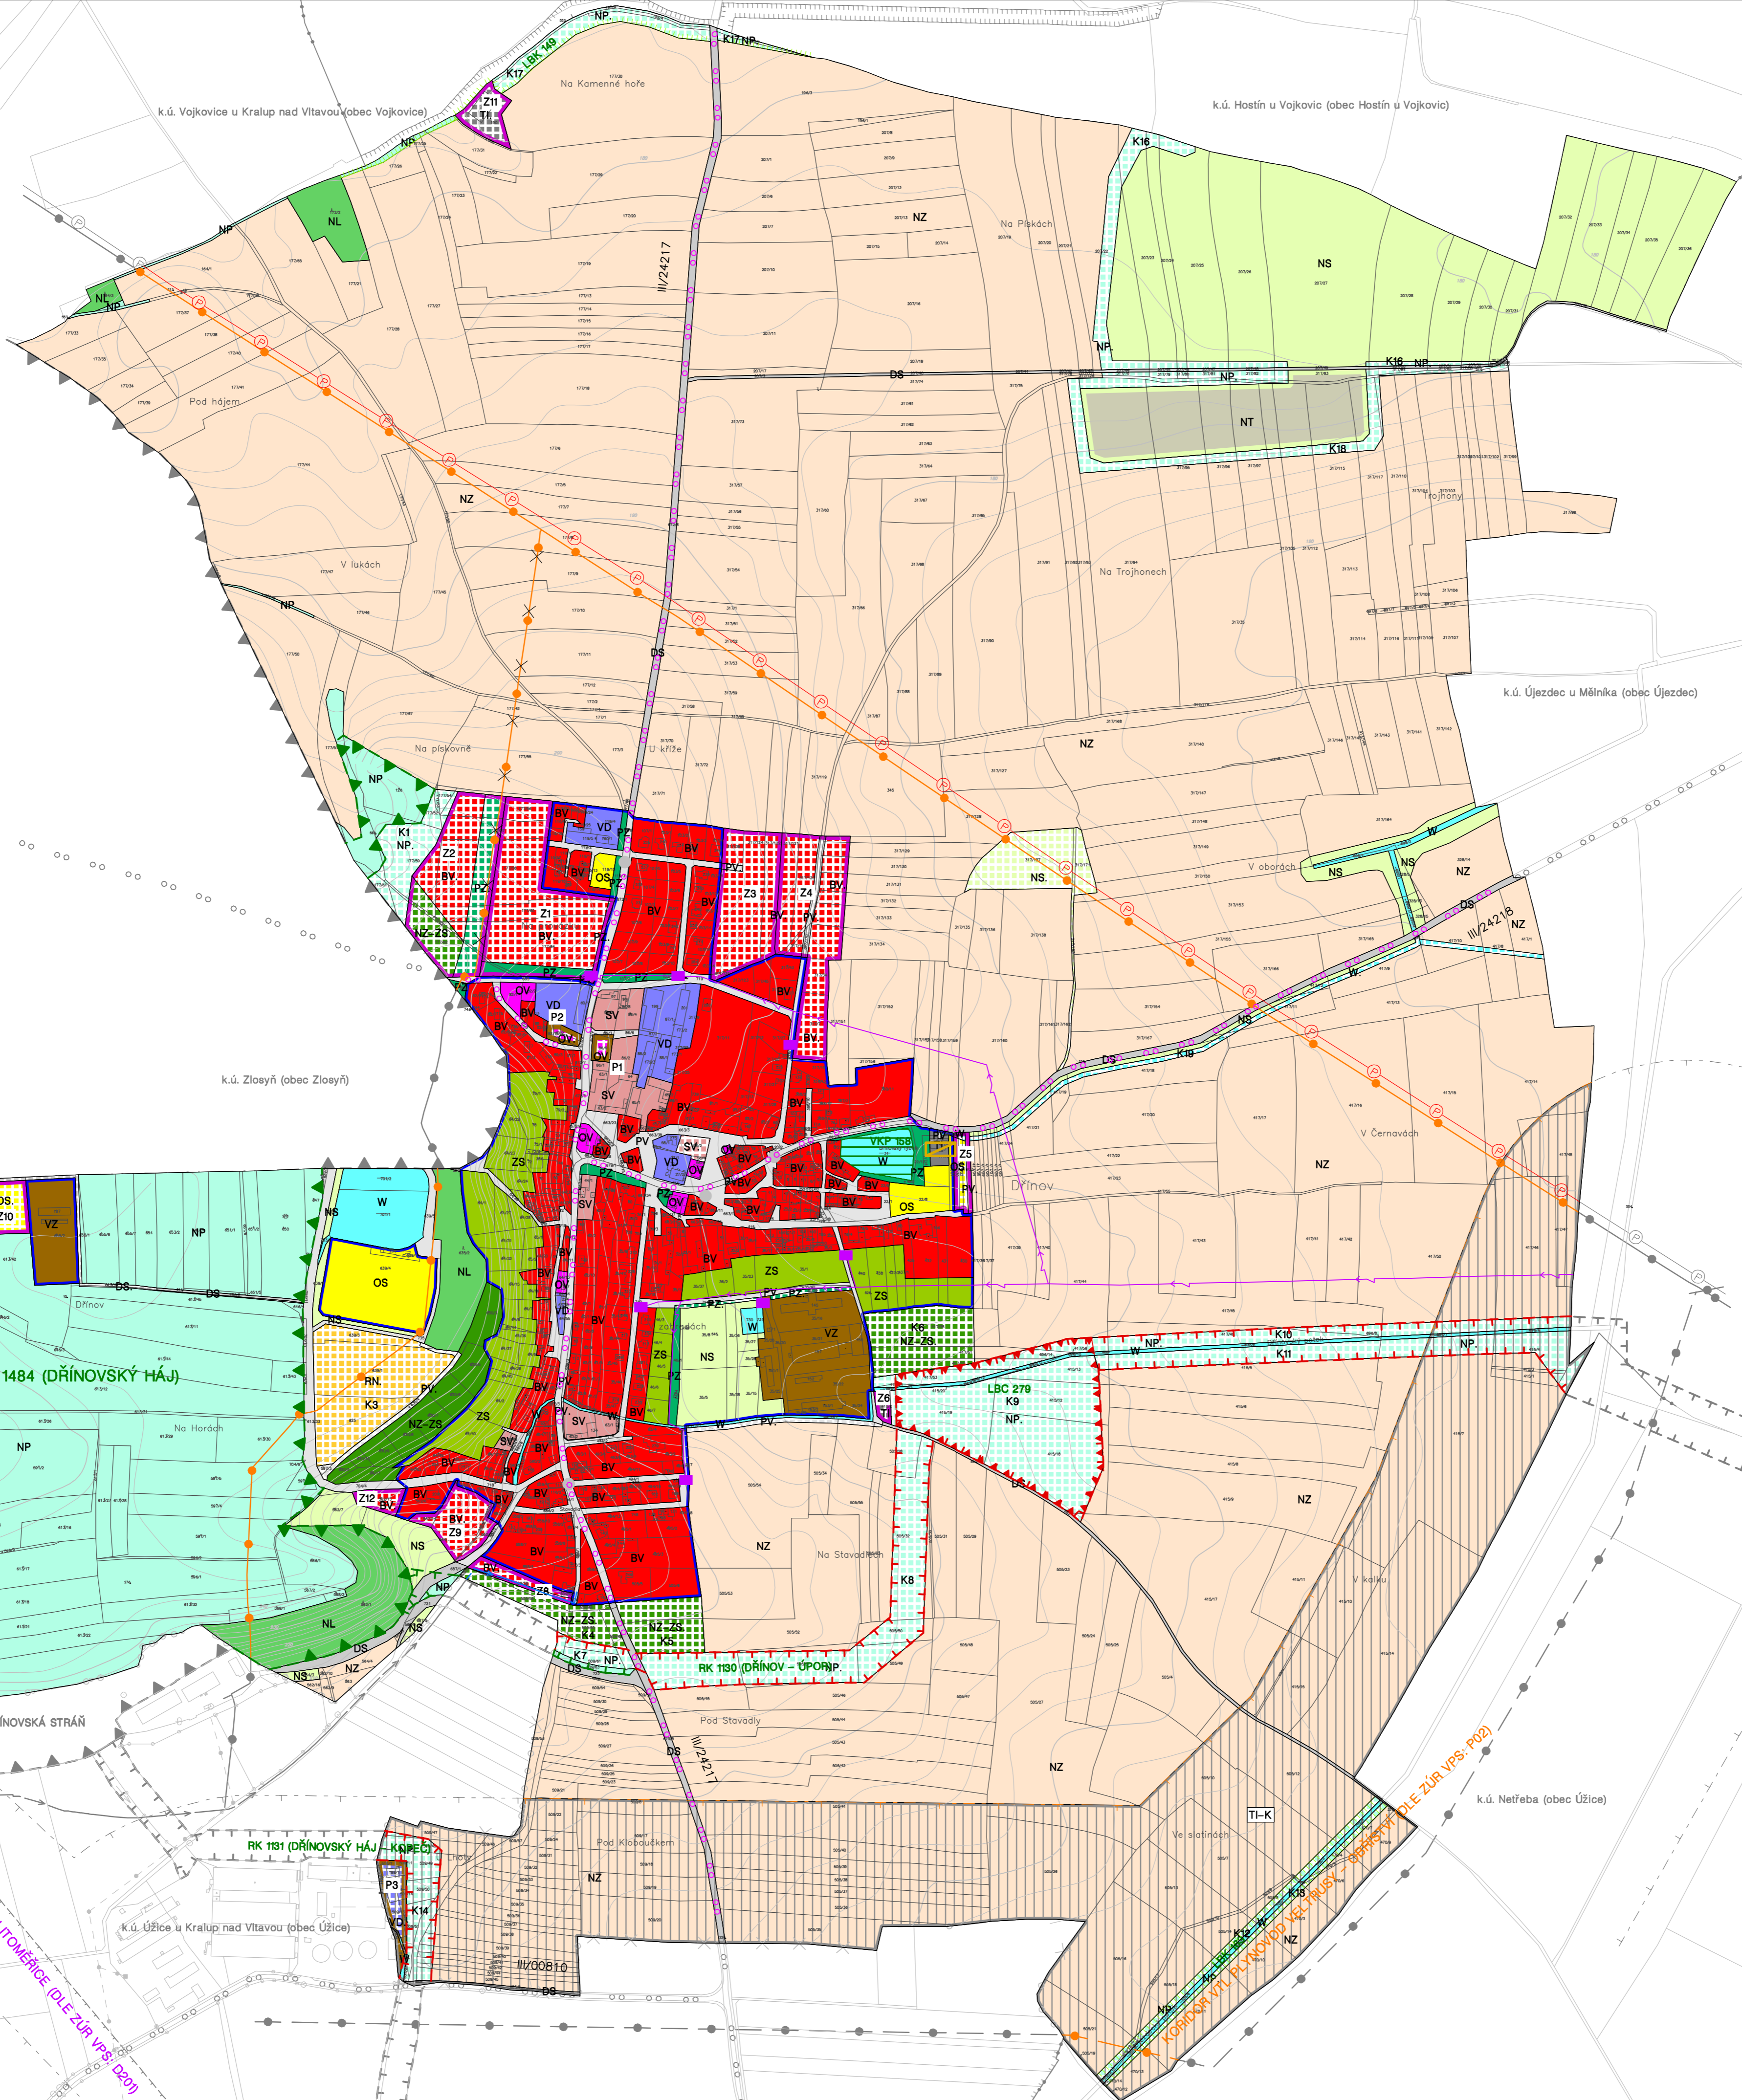

| LEGENDA | |
|---------|--|
| | HRANICE ŘEŠENÉHO ÚZEMÍ = HRANICE KATASTRU = HRANICE OBCE |
| | ZASTAVĚNÉ ÚZEMÍ K 17.3.2021 |
| | Z1 ZASTAVITELNÉ PLOCHY |
| | P1 PLOCHY PŘESTAVBY |
| | K1 PLOCHY ZMĚN V KRAJINĚ |

| PLOCHY A KORIDORY DLE ZÚR STŘEDOČESKÉHO KRAJE | |
|---|--|
| | KORIDOR DOPRAVNÍ STAVBY - VYSOKORYCHLOSTNÍ TRÁŤ - PŘEKRYVNÁ FUNKCE |
| | KORIDORY TECHNICKÉ INFRASTRUKTURY - PŘEKRYVNÁ FUNKCE |
| | PLOCHY A KORIDORY REGIONÁLNÍHO ÚSES - PŘEKRYVNÁ FUNKCE |

| PLOCHY S ROZDÍLNÝM ZPŮSOBEM VYUŽITÍ | |
|-------------------------------------|--|
| | BV PLOCHY BYDLENÍ - V RODINNÝCH DOMECH - VENKOVSKÉ |
| | SV PLOCHY SMÍŠENÉ OBYTNÉ - VENKOVSKÉ |
| | OV PLOCHY OBČANSKÉHO VYBAVENÍ - VEŘEJNÁ INFRASTRUKTURA |
| | OS PLOCHY OBČANSKÉHO VYBAVENÍ - TĚLOVÝCHOVNÁ A SPORT. ZAŘÍZENÍ |
| | VD PLOCHY VÝROBY A SKLADOVÁNÍ - DROBNÁ A ŘEMESLNÁ VÝROBA |
| | VZ PLOCHY VÝROBY A SKLADOVÁNÍ - ZEMĚDĚLSKÁ VÝROBA |
| | TI PLOCHY TECHNICKÉ INFRASTRUKTURY |
| | PV PLOCHY VEŘEJNÝCH PROSTRANSTVÍ |
| | PZ PLOCHY VEŘEJNÝCH PROSTRANSTVÍ - VEŘEJNÁ ZELENĚ |
| | RN PLOCHY REKREACE - NA PLOCHÁCH PŘÍRODNÍHO CHARAKTERU |
| | DS PLOCHY DOPRAVY - SILNIČNÍ |
| | W PLOCHY VODNÍ A VODOHOSPODÁŘSKÉ |
| | NZ PLOCHY ZEMĚDĚLSKÉ |
| | ZS PLOCHY ZELENĚ - SOUKROMÉ A VYHRAZENÉ |
| | NZ-ZS PLOCHY ZEMĚDĚLSKÉ - ZAHRADY A SADY |
| | NL PLOCHY LESNÍ |
| | NP PLOCHY PŘÍRODNÍ |
| | NS PLOCHY SMÍŠENÉ NEZASTAVĚNÉHO ÚZEMÍ |
| | NT PLOCHY TĚŽBY NEROSTŮ |

| ÚZEMNÍ SYSTÉM EKOLOGICKÉ STABILITY | |
|------------------------------------|---|
| | STAV NÁVRH REGIONÁLNÍ BIOCENTRUM (RC) |
| | STAV NÁVRH REGIONÁLNÍ BIOKORIDOR (RK, VČETNĚ VLOŽENÉHO LBC) |
| | LOKÁLNÍ BIOCENTRUM (LBC) |
| | LOKÁLNÍ BIOKORIDOR (LBK) |
| | VÝZNAMNÉ KRAJINNÉ PRVKY (VKP) |
| | KRAJINNÁ ZELENĚ LINIJOVÁ A DOPROVODNÁ |

| DOPRAVNÍ INFRASTRUKTURA | |
|-------------------------|-------------------------------|
| | STAV NÁVRH SILNICE III. TŘÍDY |
| | POZEMNÍ KOMUNIKACE |
| | AUTOBUSOVÁ ZASTÁVKA |
| | CYKLOTRASY |

| TECHNICKÁ INFRASTRUKTURA | |
|--------------------------|------------------------|
| | STAV NÁVRH VODOJEM |
| | VODOVOD - PŘÍVODNÍ ŘÁD |
| | ČISTÍRNA ODPADNÍCH VOD |
| | ELEKTROVODY 22 kV |
| | TRAFOSTANICE 22/0,4 kV |
| | PLYNOVOD VVTL |
| | PLYNOVOD VTL |
| | PLYNOVOD KE ZRUŠENÍ |
| | PRODUKTOVOD (ETHYLEN) |

ÚZEMNÍ PLÁN DŘÍNOVA ÚPLNÉ ZNĚNÍ PO VYDÁNÍ ZMĚNY Č.3

2 hlavní výkres 1: 5 000

PROJEKTANT ZMĚNY Č.3:
FOGLAR ARCHITECTS
 ING. AKAD. ARCH. PETR FOGLAR
 AUT ARCHITEKT ČKA 002667
 KUBISTOVA 8/101, PRAHA 4
 KANGLAŘ TROJICKÁ 1386, PRAHA 2
 EMAIL: foglar@foglar-architects.cz

OBJEDNATEL:
 OBEC DŘÍNOV
 DŘÍNOV 38, 277 45 ÚŽICE
 STAROSTKA: JITKA BOCKOVÁ
 TEL./FAX: 315 782 172
 EMAIL: ou@dřinov.net, IC: 00236902

POŘIZOVATEL:
 MĚSTSKÝ ÚŘAD KRALUPY NAD VLTAVOU
 PALACKÉHO NÁMĚSTÍ 1, 27888 KRALUPY NAD VLTAVOU
 ODBOR VÝSTAVBY A ÚZEMNÍHO PLÁNOVÁNÍ
 VEDOUcí ODBORU: JIŘÍ POLÁK
 TEL.: 315 739 935, IC: 00236977