


DŘÍNOV

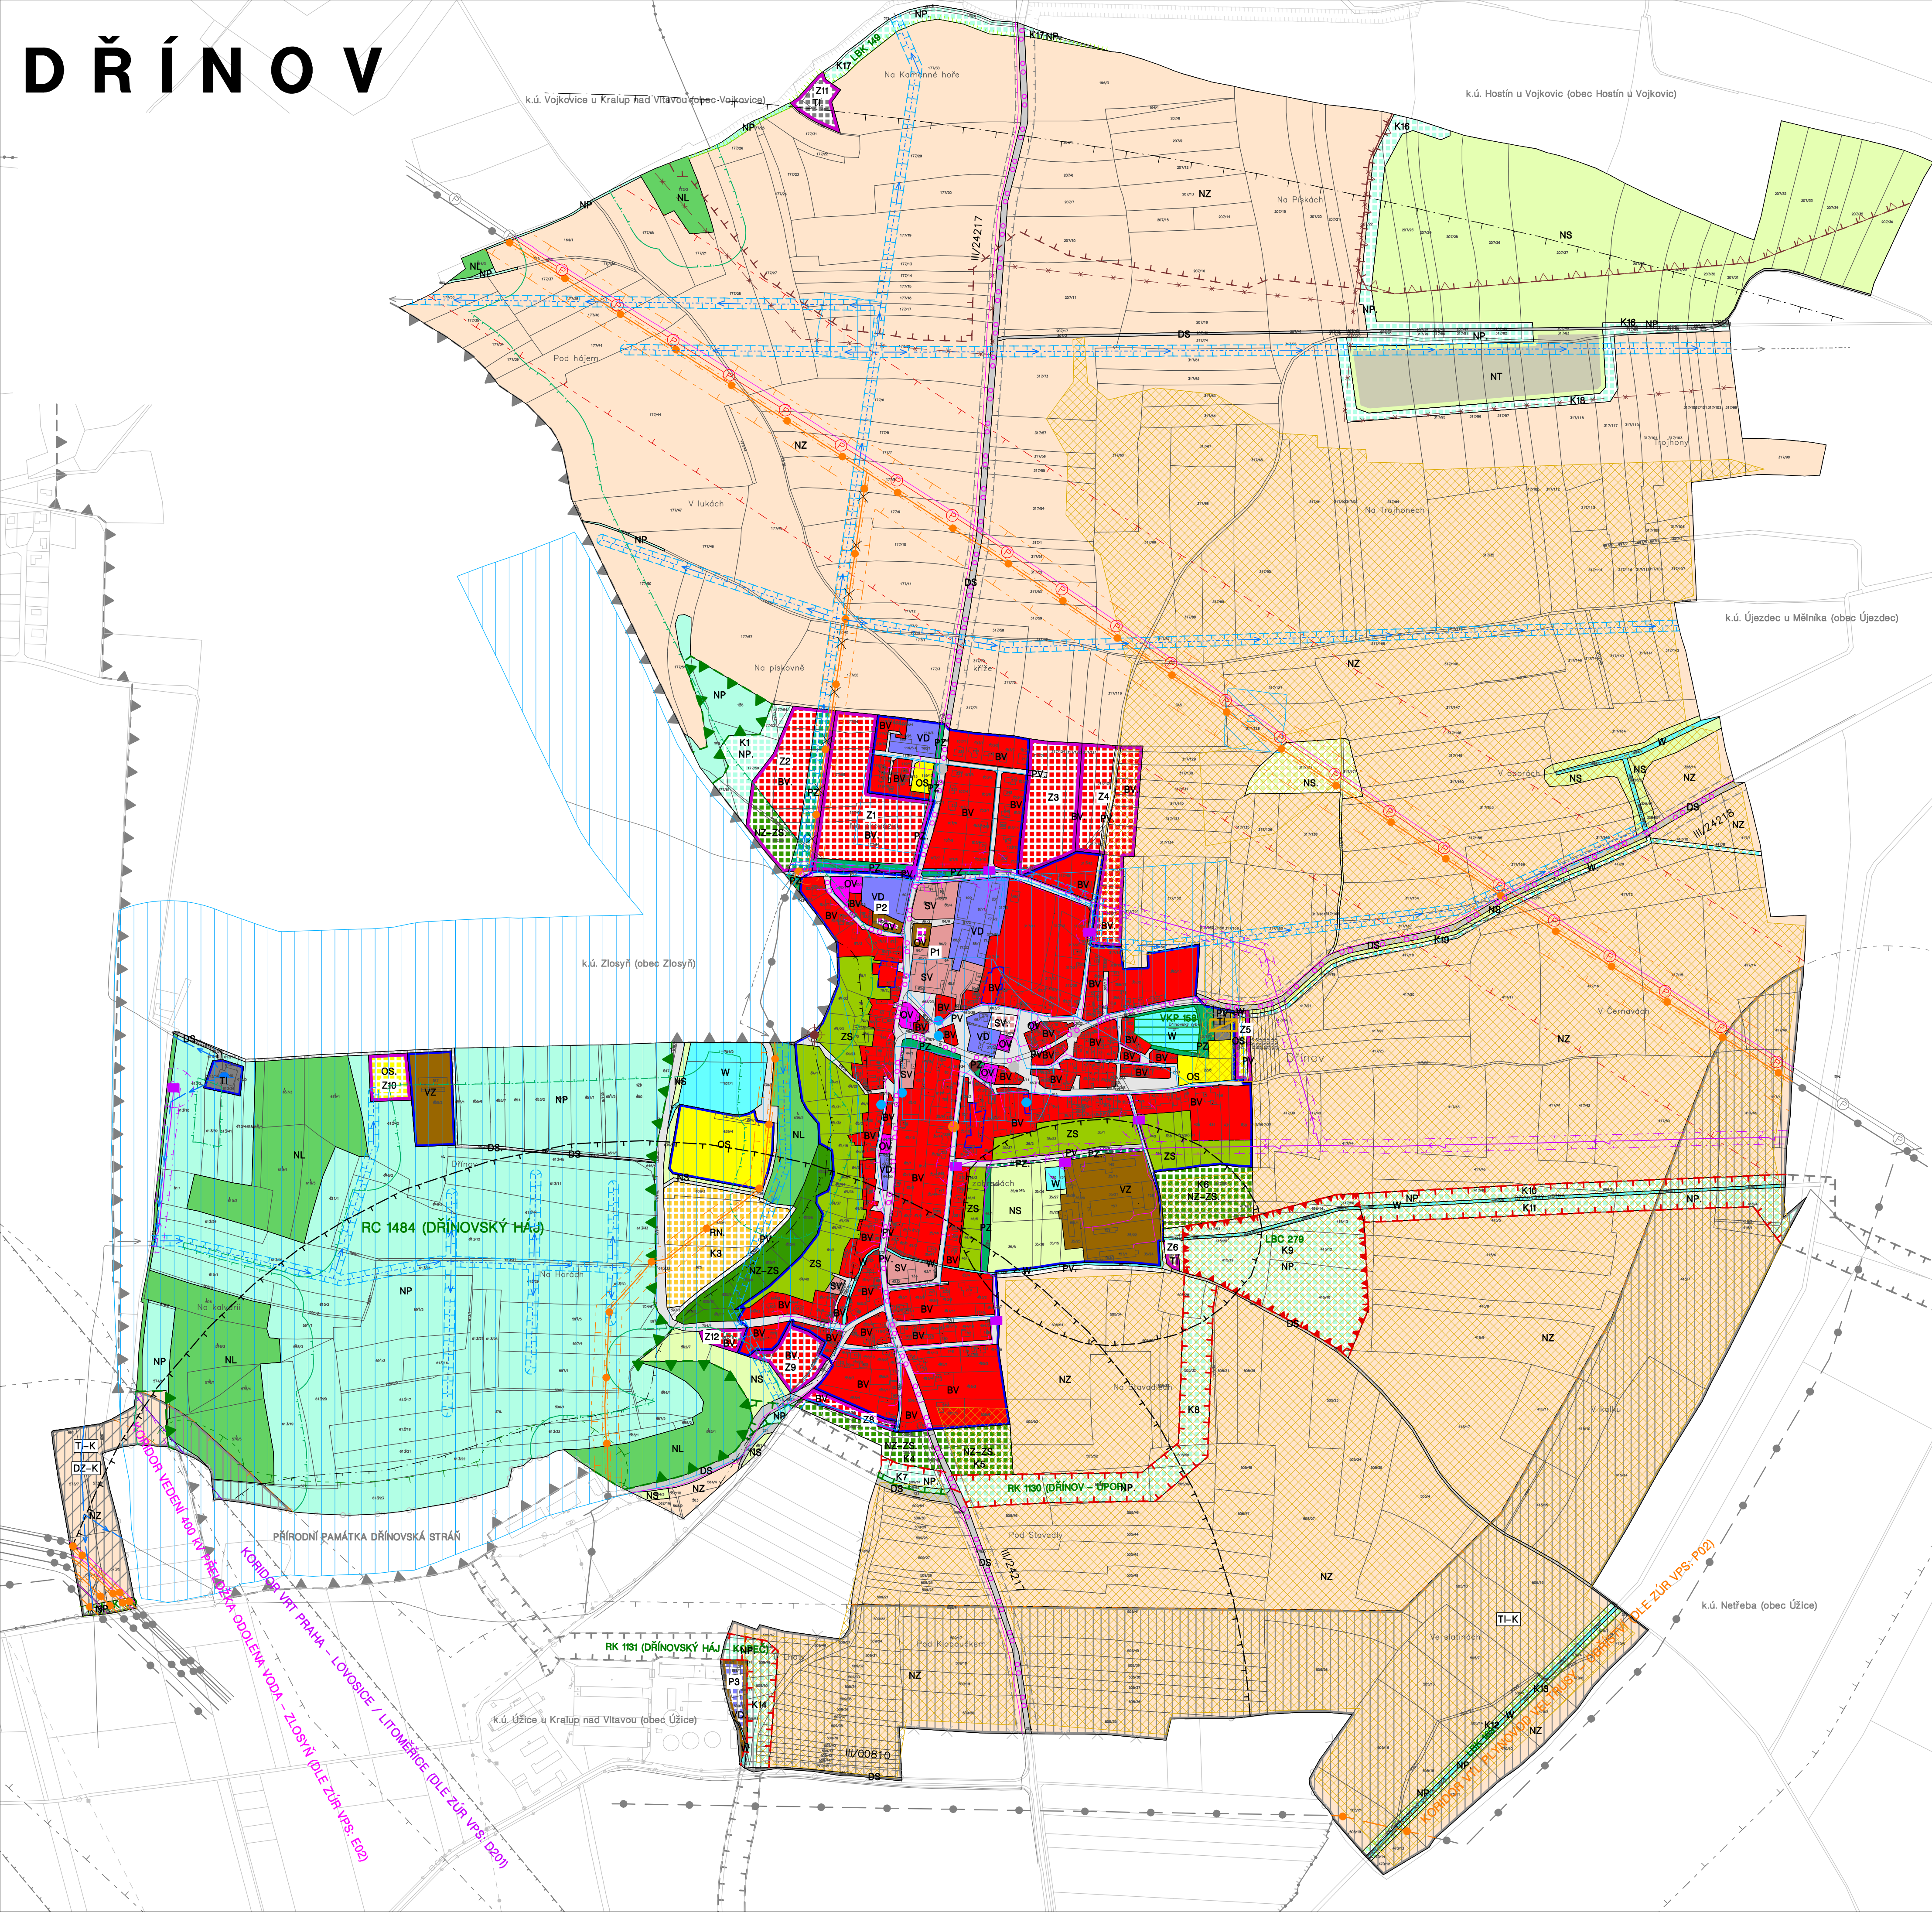

LEGENDA

- HRANICE ŘEŠENÉHO ÚZEMÍ = HRANICE KATASTRU = HRANICE OBCE
- ZASTAVĚNÉ ÚZEMÍ K 17.3.2021
- Z1 ZASTAVITELNÉ PLOCHY
- P1 PLOCHY PŘESTAVBY
- K1 PLOCHY ZMĚN V KRAJINĚ

PLOCHY A KORIDORY DLE ZÚR STŘEDOČESKÉHO KRAJE

- DZ-K KORIDOR DOPRAVNÍ STAVBY – VYSOKORYCHLOSTNÍ TRÁŤ – PŘEKRYVNÁ FUNKCE
- TI-K KORIDORY TECHNICKÉ INFRASTRUKTURY – PŘEKRYVNÁ FUNKCE
- PLOCHY A KORIDORY REGIONÁLNÍHO ÚSES – PŘEKRYVNÁ FUNKCE

PLOCHY S ROZDÍLNÝM ZPŮSOBEM VYUŽITÍ

- BV PLOCHY BYDLNÉ – V RODINNÝCH DOMECH – VENKOVSKÉ
- SV PLOCHY SMÍŠENÉ OBYTNÉ – VENKOVSKÉ
- OV PLOCHY OBČANSKÉHO VYBAVENÍ – VEŘEJNÁ INFRASTRUKTURA
- OS PLOCHY OBČANSKÉHO VYBAVENÍ – TĚLOVÝCHOVNÁ A SPORT. ZAŘÍZENÍ
- VD PLOCHY VÝROBY A SKLADOVÁNÍ – DROBNÁ A ŘEMESLNÁ VÝROBA
- VZ PLOCHY VÝROBY A SKLADOVÁNÍ – ZEMĚDĚLSKÁ VÝROBA
- TI PLOCHY TECHNICKÉ INFRASTRUKTURY
- PV PLOCHY VEŘEJNÝCH PROSTRANSTVÍ
- PZ PLOCHY VEŘEJNÝCH PROSTRANSTVÍ – VEŘEJNÁ ZELEŇ
- RN PLOCHY REKREACE – NA PLOCHÁCH PŘÍRODNÍHO CHARAKTERU
- DS PLOCHY DOPRAVY – SILNIČNÍ
- W PLOCHY VODNÍ A VODOHOSPODÁŘSKÉ
- NZ PLOCHY ZEMĚDĚLSKÉ
- ZS PLOCHY ZELENĚ – SOUKROMÉ A VYHRAZENÉ
- NZ-ZS PLOCHY ZEMĚDĚLSKÉ – ZAHRADY A SADY
- NL PLOCHY LESNÍ
- NP PLOCHY PŘÍRODNÍ
- NS PLOCHY SMÍŠENÉ NEZASTAVĚNÉHO ÚZEMÍ
- NT PLOCHY TĚŽBY NEROSTŮ

ÚZEMNÍ SYSTÉM EKOLOGICKÉ STABILITY

- REGIONÁLNÍ BIOCENTRUM (RC)
- REGIONÁLNÍ BIOKORIDOR (RK, VČETNĚ VLOŽENÉHO LBC)
- LOKÁLNÍ BIOCENTRUM (LBC)
- LOKÁLNÍ BIOKORIDOR (LBK)
- VÝZNAMNÉ KRAJINNÉ PRVKY (VKP)
- KRAJINNÁ ZELEŇ LINOVÁ A DOPROVDNÁ

DOPRAVNÍ INFRASTRUKTURA

- SILNICE III. TŘÍDY
- POZEMNÍ KOMUNIKACE
- AUTOBUSOVÁ ZASTÁVKA
- CYKLOTRASY

TECHNICKÁ INFRASTRUKTURA

- VODOJEM
- VODOVOD – PŘÍRODNÍ ŘÁD
- ČIŠTÍRNA ODPADNÍCH VOD
- ELEKTROVODOVY 22 KV
- TRAFOSTANICE 22/0,4 KV
- PLYNOVOD VTL
- PLYNOVOD VTL
- PLYNOVOD KE ZRUŠENÍ
- PRODUKTOVOD (ETHYLEN)

TECHNICKÁ INFRASTRUKTURA

- VODOVOD – MÍSTNÍ
- ZÁVLHAOVÁ SOUSTAVA "VLTAVA III"
- MELIORACE – ODVODNĚNÁ PLOCHA
- KOMUNIKAČNÍ VEDENÍ

LIMITY VYUŽITÍ ÚZEMÍ

- OCHRANNÉ PÁSMA SILNIC
- OCHRANNÁ PÁSMA LETIŠTĚ VODOCHODY (CELÉ ŘEŠENÉ ÚZEMÍ)
- OCHRANNÉ PÁSMA S VÝŠKOVÝM OMEZENÍM STAVĚB LETIŠTĚ VODOCHODY – OP VNĚJŠÍ VODOVODNÉ PLOCHY
- VYMEZENÉ ÚZEMÍ ARMÁDY ČR (CELÉ ŘEŠENÉ ÚZEMÍ)
- OCHRANNÉ PÁSMA ELEKTROVODOVŮ
- OCHRANNÉ PÁSMA PLYNOVODŮ
- BEZPEČNOSTNÍ PÁSMA PLYNOVODŮ
- BEZPEČNOSTNÍ PÁSMA PRODUKTOVODU
- ÚZEMÍ ARCHEOLOGICKÝCH NÁLEZŮ (I. a II. KAT.)
- ÚZEMÍ ARCHEOLOGICKÝCH NÁLEZŮ (III. KAT. – CELÉ ŘEŠENÉ ÚZEMÍ)
- PÁSMA HYGIENICKÉ OCHRANY
- VZDÁLENOST 50m OD KRAJE LESA
- OCHRANNÉ PÁSMA MZCHŮ
- ZRANITELNÁ OBLAST (CELÉ ŘEŠENÉ ÚZEMÍ)
- OCHRANNÉ PÁSMA ZÁVLHAOVÝCH ŘÁDŮ
- DOBÝVACÍ PROSTOR HOSTÍNÍ
- CHRÁNĚNÁ LOŽISKOVÁ ÚZEMÍ
- VÝHRADNÍ LOŽISKO
- POTENCIÁLNÍ SESUV

HODNOTY ÚZEMÍ

- ARCHITEKTONICKY VÝZNAMNÉ STAVBY
- HODNOTNÉ STAVBY
- KAPLE
- MÍSTO VÝZNAMNÉ UDÁLOSTI
- VÝHLÍDKOVÝ BOD

CELÉ SPRÁVNÍ ÚZEMÍ OBCE JE STUPOVÁNO V OCHRANNÉM PÁSMAU RADIOLOKAČNÍHO ZAŘÍZENÍ MINISTERSTVA OBRANY

CELÉ SPRÁVNÍ ÚZEMÍ JE ZÁJMOVÝM ÚZEMÍM MINISTERSTVA OBRANY Z HLEDISKA POVOLOVÁNÍ VYJMENOVANÝCH DRUHŮ STAVĚB

ZÁZNAM O ÚČINNOSTI	
označení správního orgánu, který poslední změnu Územního plánu Drínova vydal	Zastupitelstvo obce Drínov
název	ÚZEMNÍ PLÁN DŘÍNOVA ÚPLNÉ ZNĚNÍ PO VYDÁNÍ ZMĚNY Č.3
požadované číslo poslední změny	3
datum nabytí účinnosti poslední změny	
pořizovatel	Městský úřad Kralupy nad Vltavou, odbor výstavby a územního plánování, Palackého nám.1, 278 88 Kralupy nad Vltavou
jmeno oprávněné úřední osoby pořizovatele	Ing. Kristýna Šemberková
funkce oprávněné úřední osoby pořizovatele	referent odboru výstavby a územního plánování
Podpis (oprávněná úřední osoba pořizovatele)	otisk úředního razítka

ODŮVODNĚNÍ ÚZEMNÍ PLÁN DŘÍNOVA ÚPLNÉ ZNĚNÍ PO VYDÁNÍ ZMĚNY Č.3

OD1 koordináční výkres 1 : 5 000

PROJEKTANT ZMĚNY Č.3:
FOGLAR ARCHITECTS
 ING. AKAD. ARCH. PETR FOGLAR
 AUT. ARCHITEKT ČKA 002867
 KUBISTOVA 61101, PRAHA 4
 KANCELÁŘ TROJICKÁ 1386, PRAHA 2
 EMAIL: foglar@foglar-architects.cz

OBJEDNATEL:
 OBEC DŘÍNOV
 DRÍNOV 38, 277 45 ÚŽICE
 STAROSTKA: JITKA BOCKOVÁ
 TEL./FAX: 315 782 172
 EMAIL: ou@drinov.net, IČ: 00236902

ZPRACOVATELÉ:
 ING. AKAD. ARCH. PETR FOGLAR
 ING. ARCH. ZUZANA FOGLAROVÁ
 ING. ARCH. JAKUB KOHLÍN

POŘIZOVATEL:
 MĚSTSKÝ ÚŘAD KRALUPY NAD VLTAVOU
 PALACKÉHO NÁMĚSTÍ 1, 27888 KRALUPY NAD VLTAVOU
 ODBOR VÝSTAVBY A ÚZEMNÍHO PLÁNOVÁNÍ
 VEDOUČÍ ODBORU: JIŘÍ POLÁK
 TEL.: 315 739 935, IČ: 00236977