
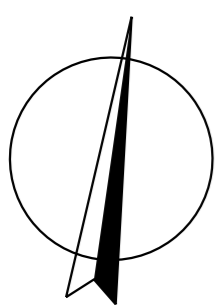


ÚZEMNÍ PLÁN HOSTÍN U VOJKOVIC

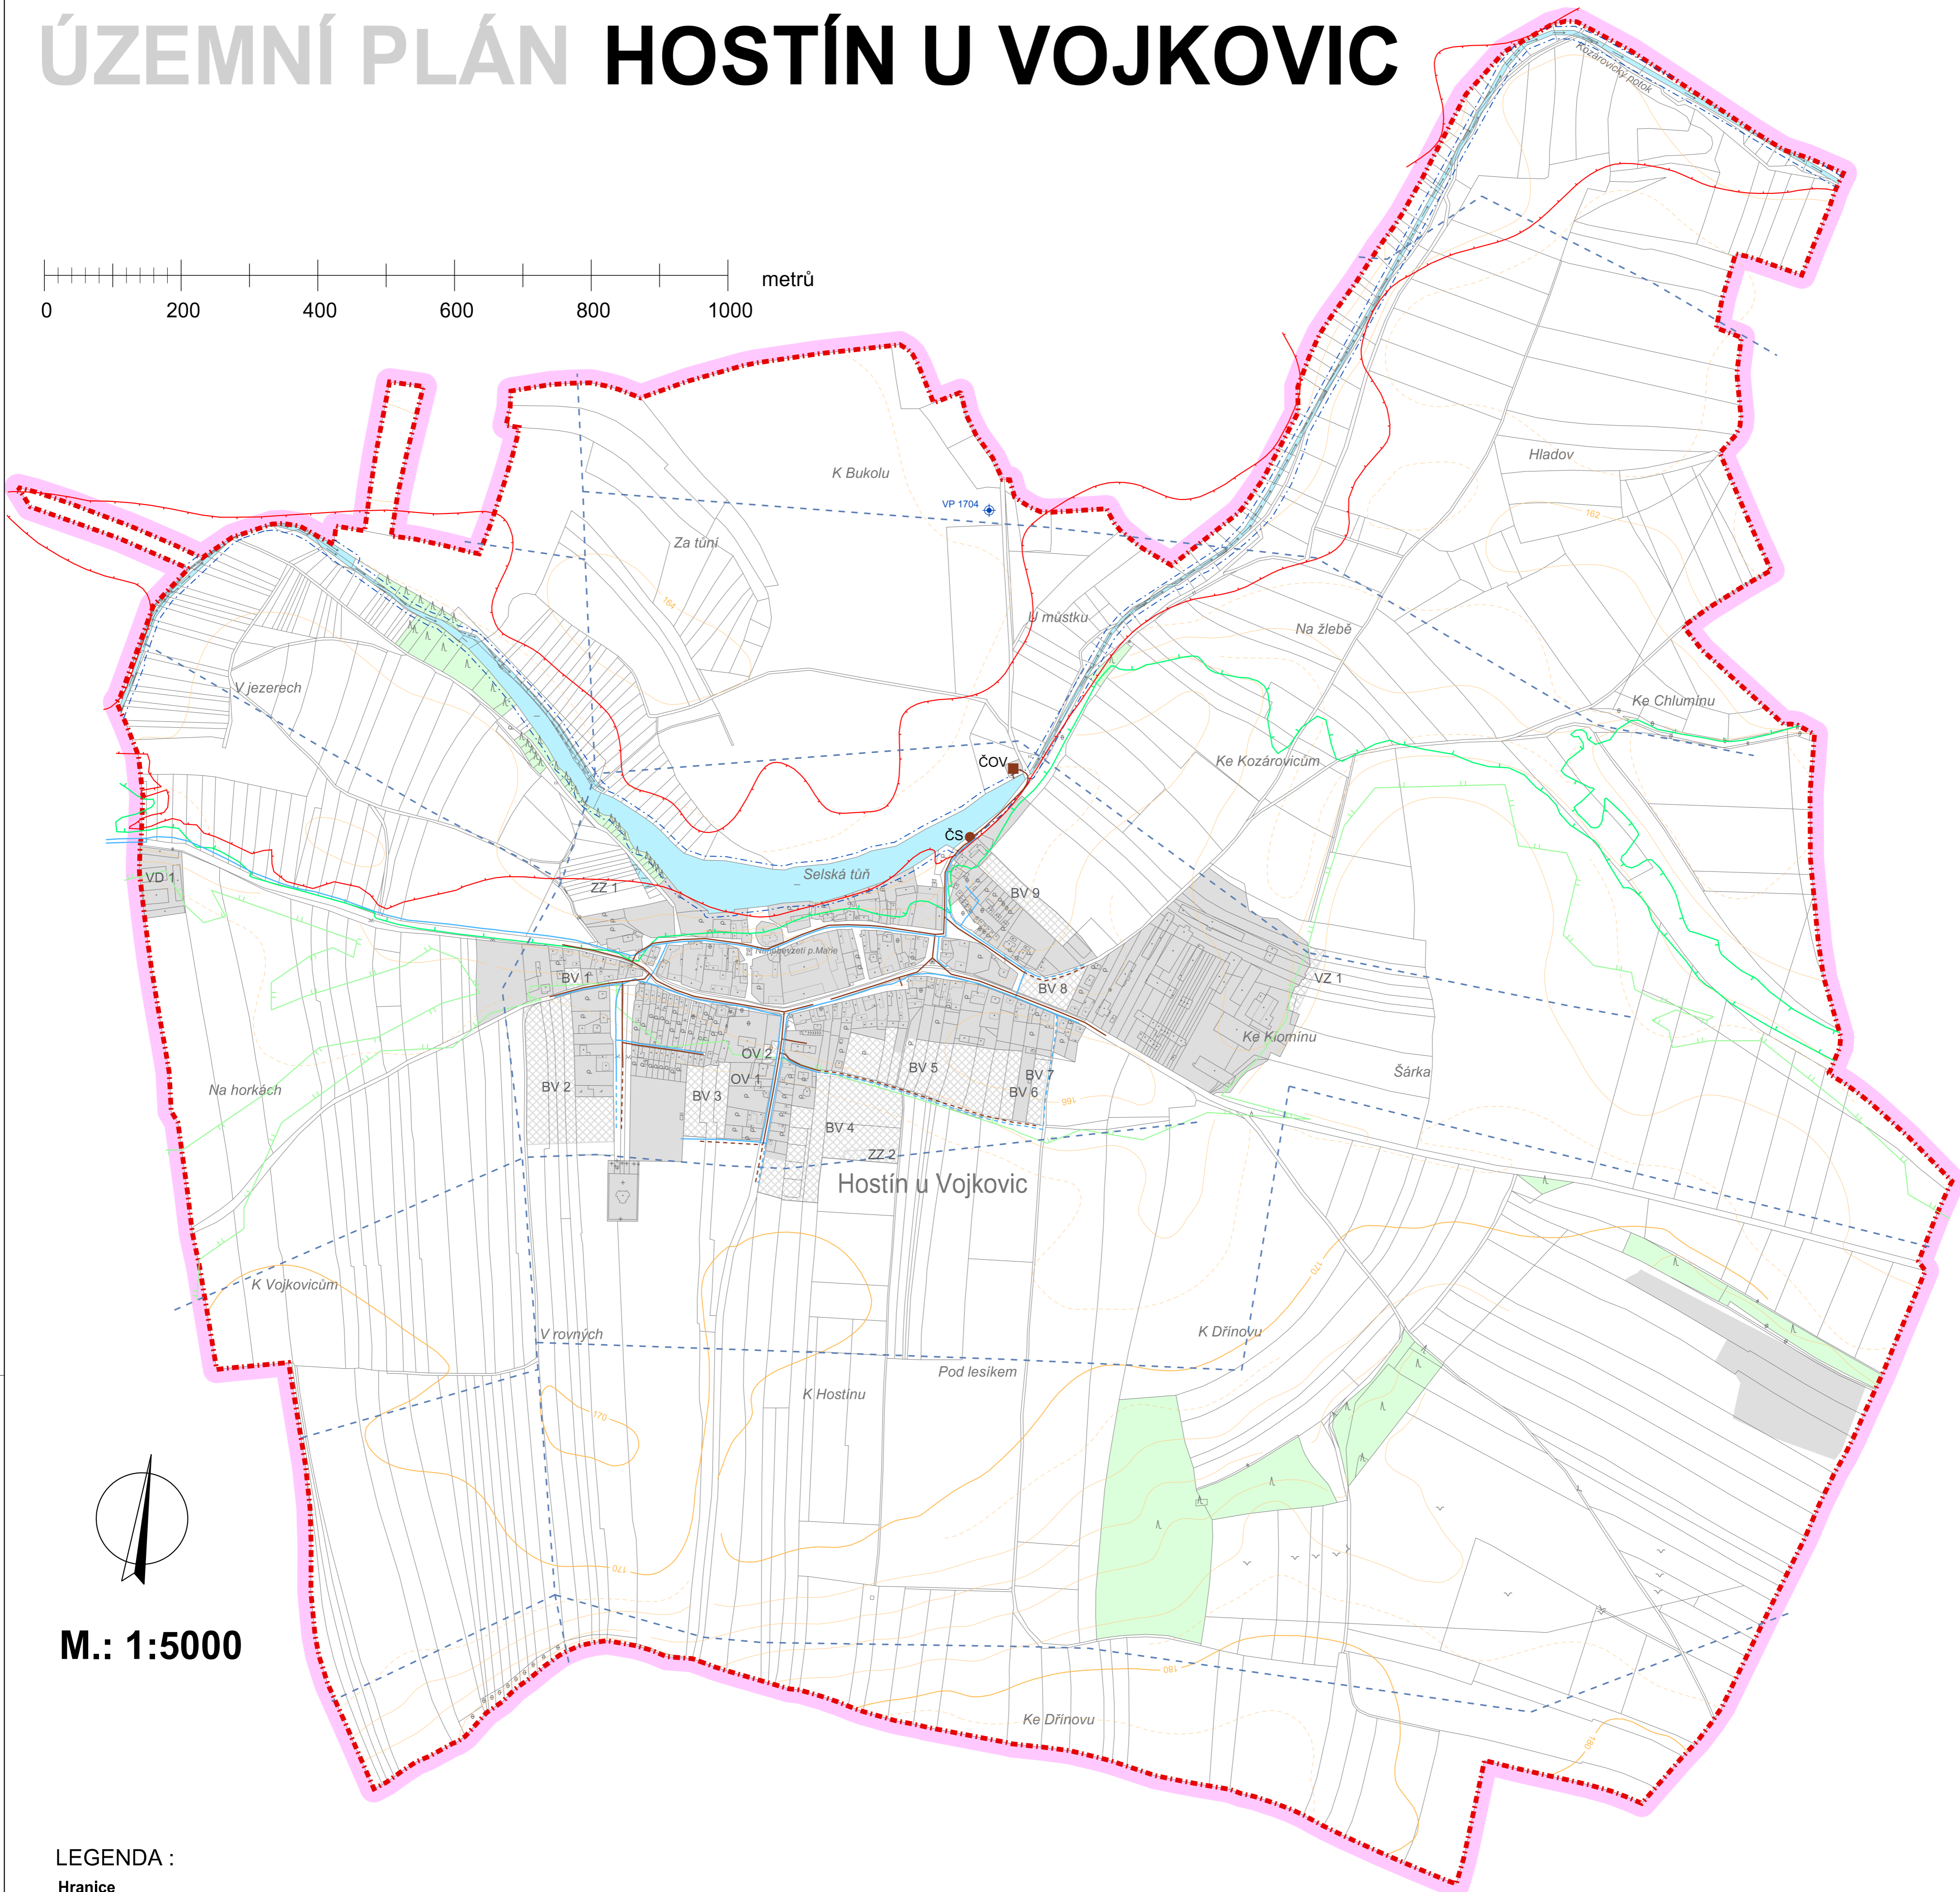

M.: 1:5000

LEGENDA :

- Hranice**
- hranice řešeného území
 - katastrální hranice

- Územní prvky**
- | stav | návrh | popis |
|------|-------|---------------------|
| | | lesní plochy |
| | | urbanizované plochy |

- Zásobování pitnou vodou**
- vodovod

- Kanalizace**
- kanalizace
 - čistírna odpadních vod (ČOV)
 - čerpací stanice (ČS)

- Vodní režim**
- vodní plochy a toky
 - pásmo při správě vodních toků
 - záplavové území Q₁₀₀
 - aktivní zóna záplavového území Q₁₀₀
 - zátopové území při narušení vodních děl Vltavské kaskády
 - závlahové řady
 - pozorovací vrt ČHMÚ

Záznam o účinnosti ÚP Hostín u Vojkovic	
a) správní orgán, který vydal územní plán:	Zastupitelstvo obce Hostín u Vojkovic
b) datum nabytí účinnosti územního plánu:	
c) Pořizovatel	Městský úřad Kralupy nad Vltavou Odbor výstavby a územního plánování
d) Jméno a příjmení oprávněné úřední osoby pořizovatele	Ing. Milena Jakeschová
Podpis	Otisk úředního razítka

KADLEC K.K. NUSLE, spol. s r.o.			
Chaberská 3, 182 00 Praha 8 Tel./fax: 284 680 740, 603 440 989 e-mail: posta@kadleck.cz www.kadleck.cz			
Projekant:	Obdobný projektant:	Opavatel:	
Ing. arch. Daniela Blinderová		Štěpán Klumpar	
Pořizovatel:	Schvalovací orgán:	Číslo směrovky:	460/16
MěÚ Kralupy nad Vltavou	Zastupitelstvo obce Hostín u Vojkovic		
Akor:	ÚZEMNÍ PLÁN HOSTÍN U VOJKOVIC		Datum: 2. 2021 Výkres č.: A3b.
Název výkresu:	Technická infrastruktura - vodní hospodářství		Mřížko: 1 : 5000 Kopie č.:

A3b. Technická infrastruktura - vodní hospodářství