# Změna č. 2 Územního plánu obce LEDČICE

Měřítko 1:5000

| ZÁZNAM O ÚČINNOSTI OPATŘENÍ OBECNÉ POVAHY - ZMĚNA Č. 2 ÚZEMNÍHO PLÁNU OBCE LEDČICE | |
|---|---|
| Název ÚPD: | Změna č. 2 ÚPO Ledčice |
| Orgán, který ÚPD vydal: | Zastupitelstvo obce Ledčice |
| Datum nabytí účinnosti: | |
| Jméno a příjmení, funkce a podpis oprávněné úřední osoby pořizovatele, otisk úředního razítka: | ……<br>Ing. Milena Jakeschová,<br>odbor výstavby a územního plánování<br>Městského úřadu Kralupy nad Vltavou |

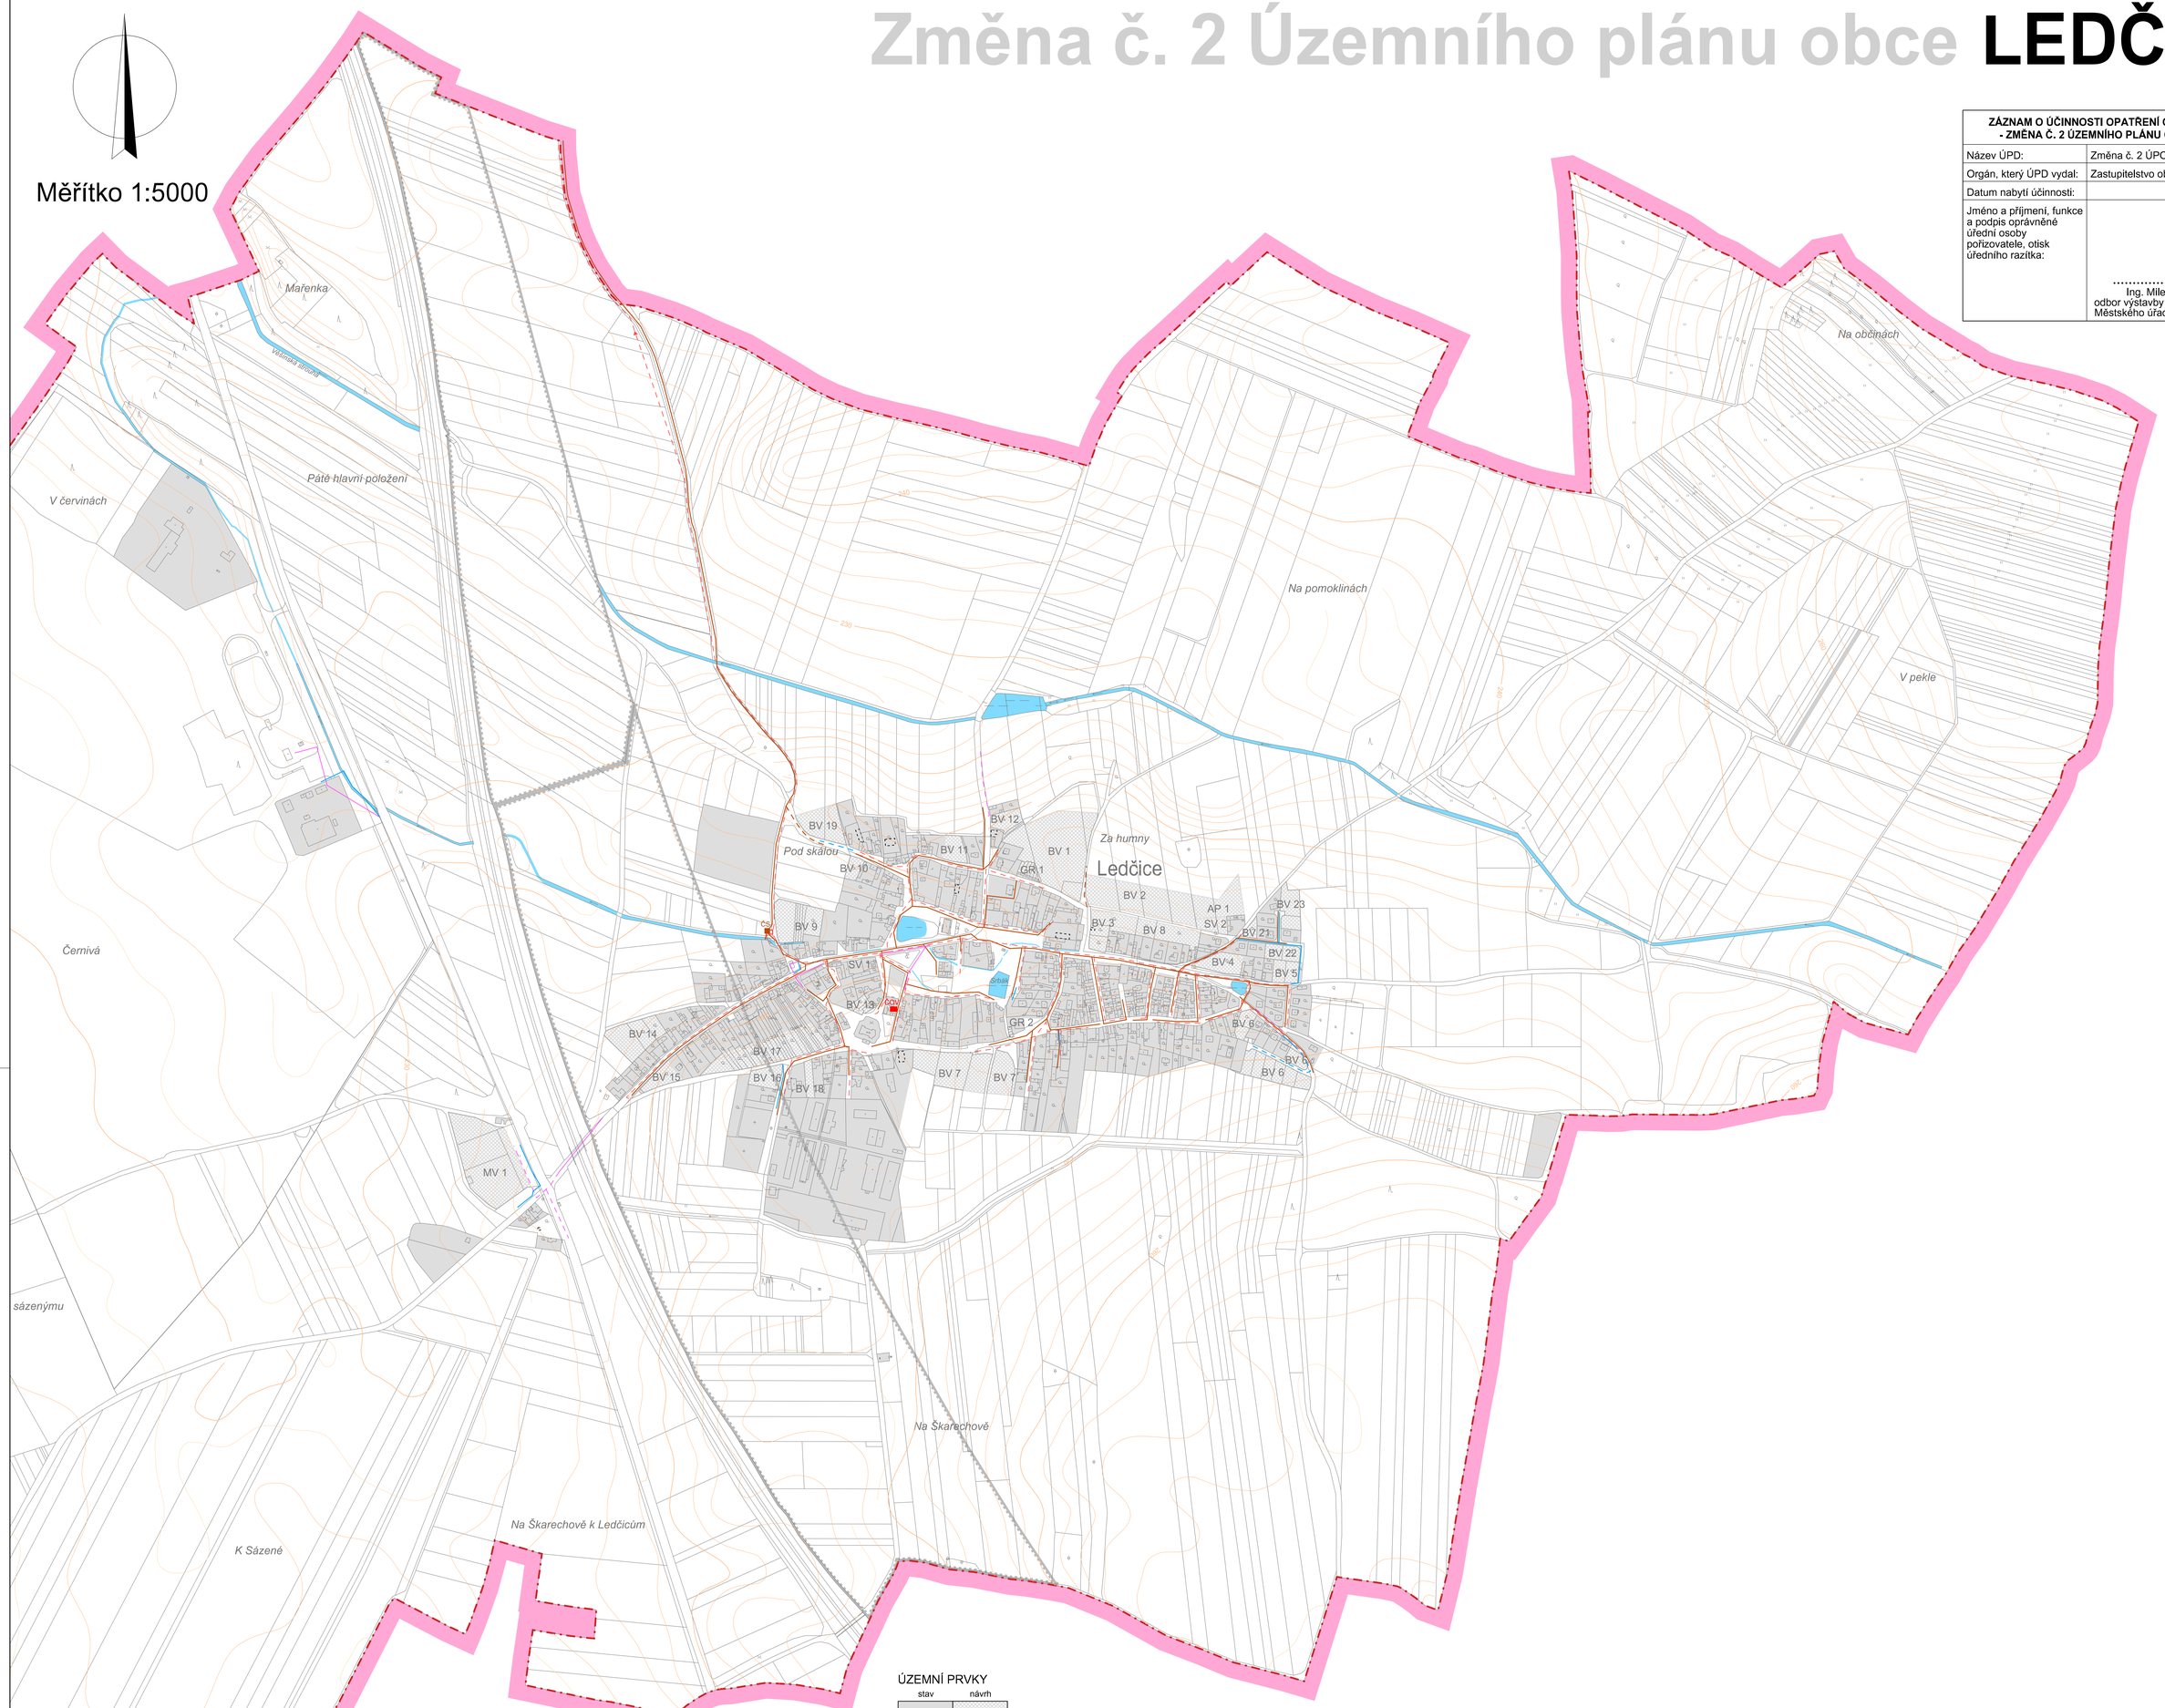


## LEGENDA :

- hranice řešeného území
- katastrální hranice
- objekty doplněné do mapy KN

ÚZEMNÍ PRVKY

| stav | návrh | |
|---|---|---|
| | | plochy zástavby |
| | | koridor pro vysokorychlostní železniční trať |
| | | vodní plochy a toky |

ZÁSOBOVÁNÍ VODOU

| rušený stav | nový stav | rušený návrh | nový návrh | |
|---|---|---|---|---|
| | | | | vodovod |

KANALIZACE

| | | | | |
|---|---|---|---|---|
| | | | | kanalizace splašková |
| | | | | čistírna odpadních vod |
| | | | | čerpací stanice kanalizace |

0 200 400 600 800 1000 metrů

# KONCEPCE VEŘEJNÉ INFRASTRUKTURY (VODNÍ HOSPODÁŘSTVÍ)


**KADLEC K.K. NUSLE, spol. s r.o.**
Chaberská 3, 182 00 Praha 8 Tel.,fax : 284 680 740, 284 680 750 e-mail: posta@kadleckk.cz www.kadleckk.cz

Projektant: Ing.arch. Daniela Binderová
Odborný projektant:
Operátor: Štěpán Klumpar


| | | | |
|---|---|---|---|
| Pořizovatel: Městský úřad Kralupy nad Vltavou | Schvalovací orgán: zastupitelstvo obce Ledčice | Číslo smlouvy: 435/14 | |
| Akce: ZMĚNA Č. 2 ÚZEMNÍHO PLÁNU OBCE LEDČICE | | Datum: 2. 2019 | Výkres č.: A3a |
| Název výkresu: Koncepce veřejné infrastruktury (Vodní hospodářství) | | Měřítko: 1 : 5000 | Kopie č.: |