Územní plán obce LEDČICE

Úplné znění po vydání Změny č. 1 a 2 ÚPO

ZÁZNAM O ÚČINNOSTI OPATŘENÍ OBECNÉ POVAHY - ÚPLNÉ ZNĚNÍ PO VYDÁNÍ ZMĚNY č. 1 a 2 ÚZEMNÍHO PLÁNU OBCE LEDČICE	
Orgán, který vydal poslední změnu ÚPO:	Zastupitelstvo obce Ledčice
Pořadové číslo poslední změny ÚPO:	2
Datum nabytí účinnosti poslední změny ÚPO:	
Jméno a příjmení, funkce a podpis oprávněné úřední osoby pořizovatele, otisk úředního razítka:	…… Ing. Milena Jakeschová, odbor výstavby a územního plánování Městského úřadu Kralupy nad Vltavou

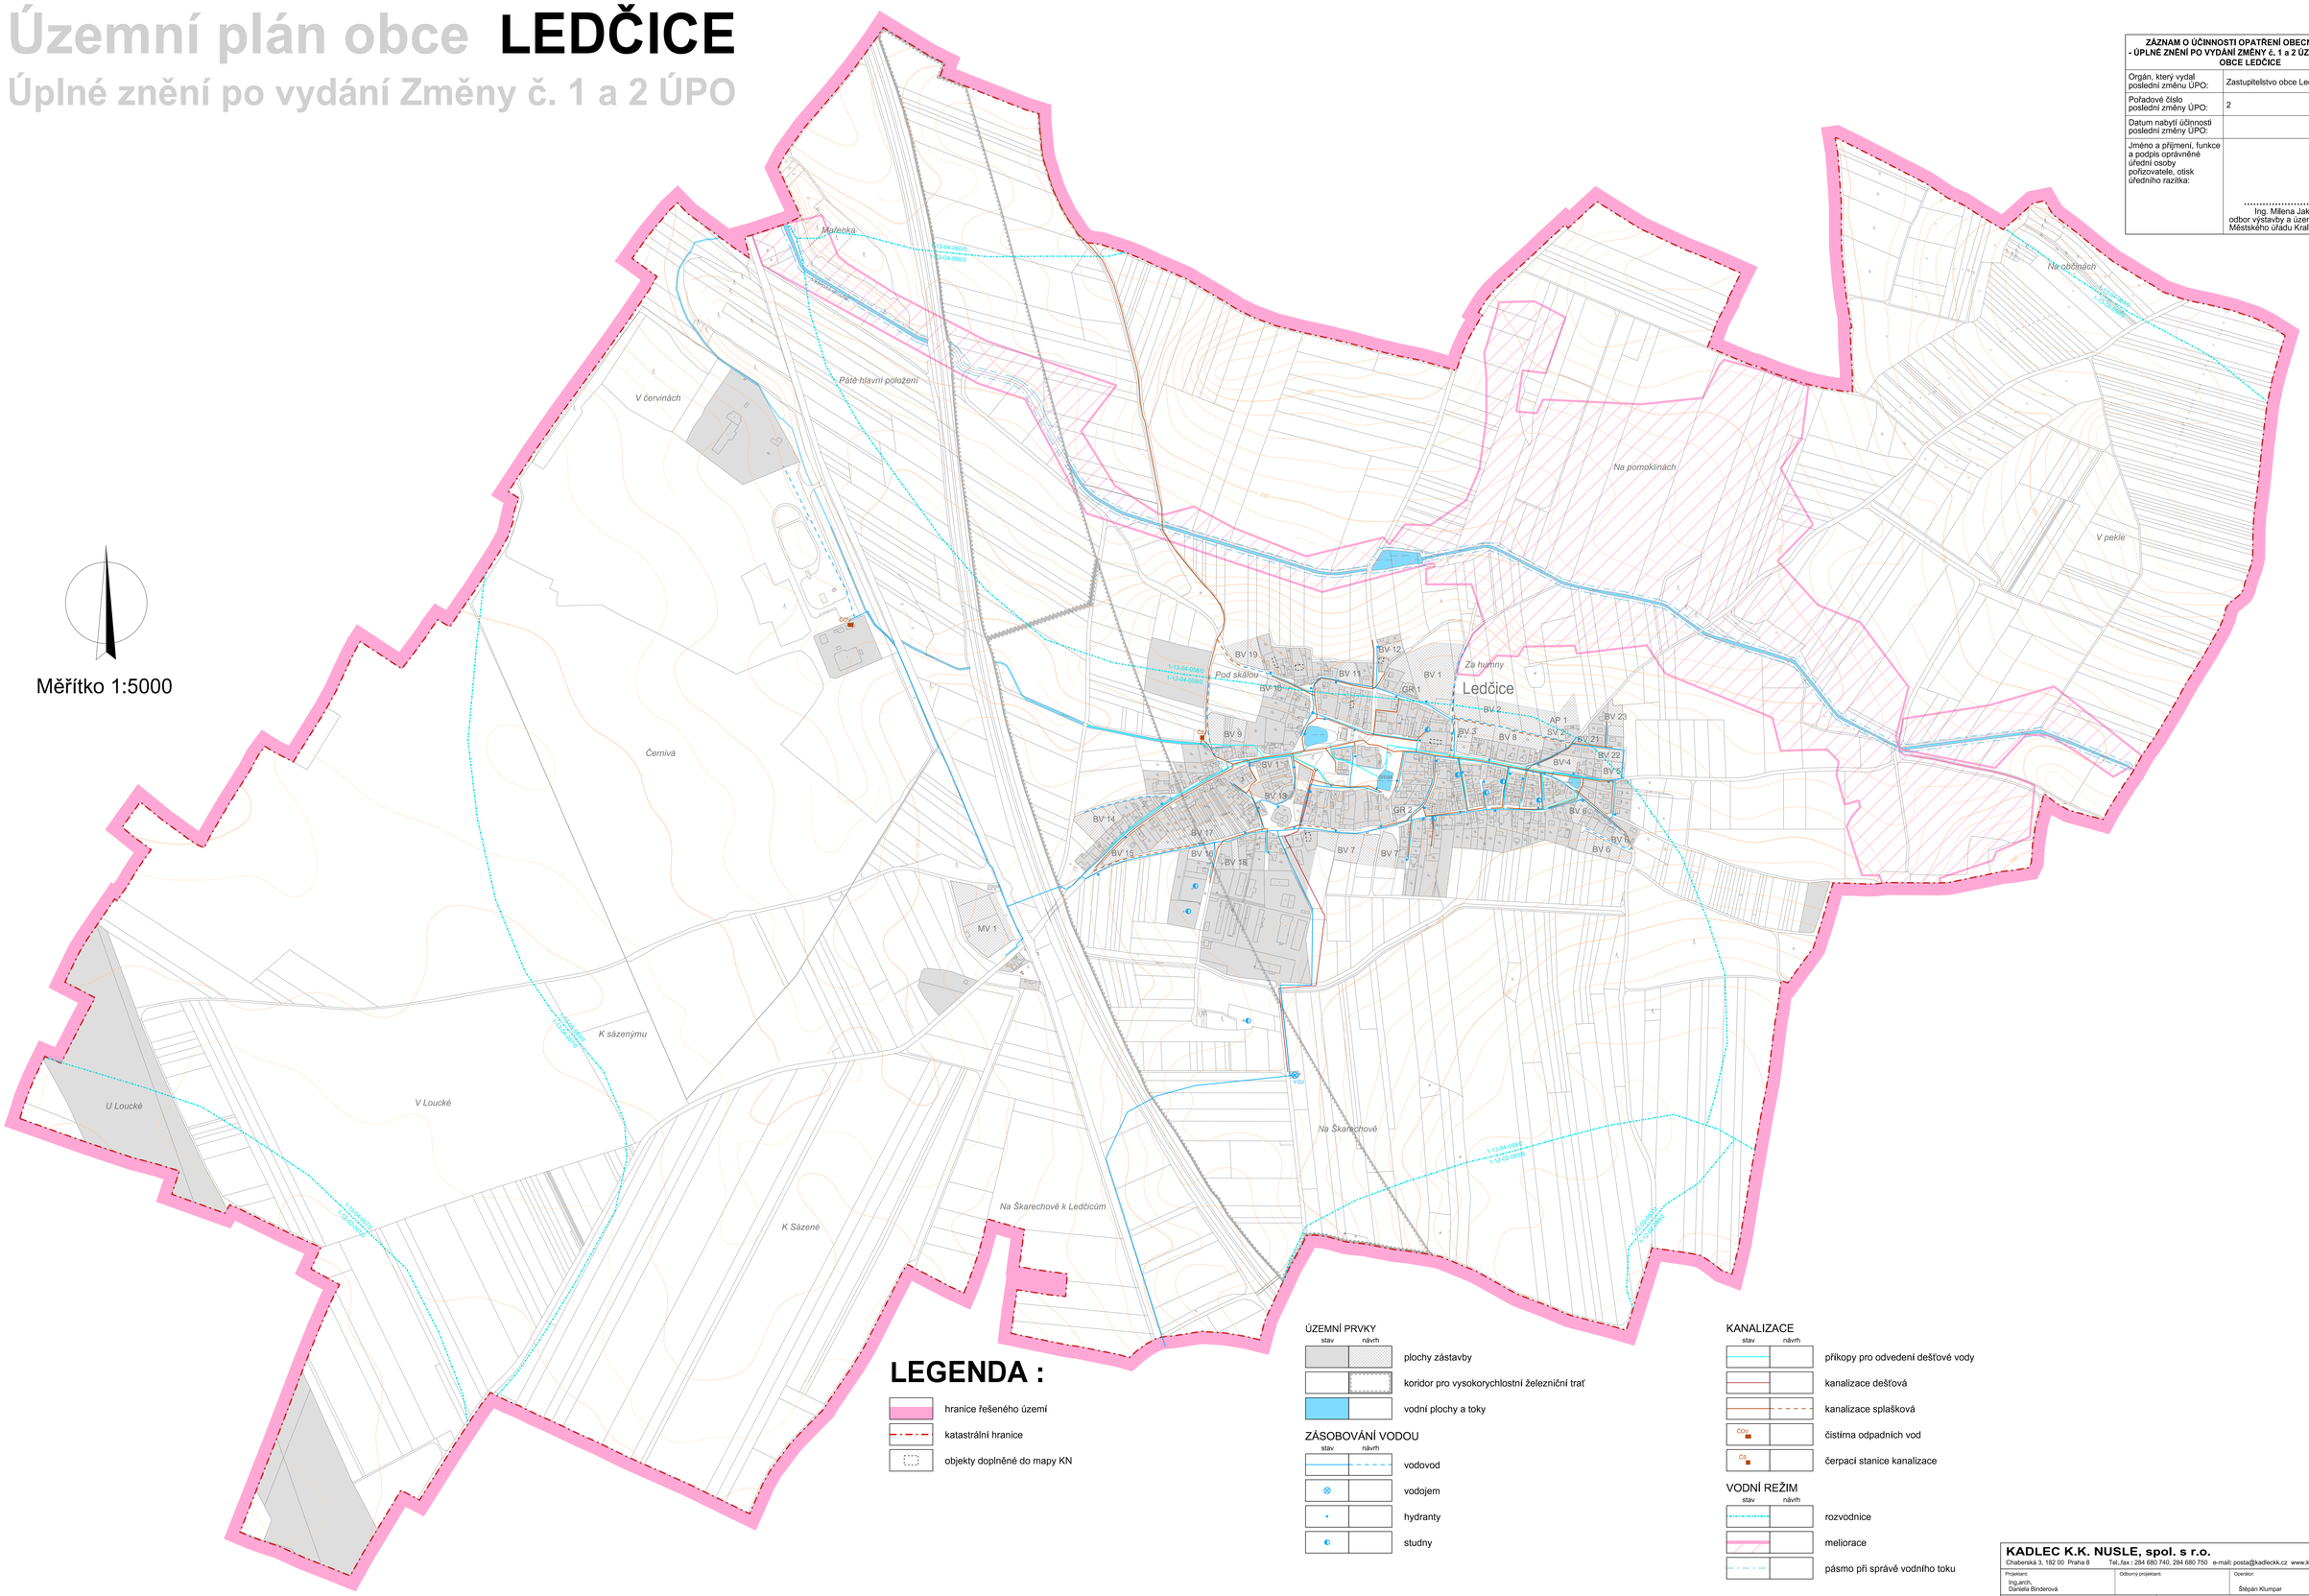

LEGENDA :

- hranice řešeného území
- katastrální hranice
- objekty doplněné do mapy KN

ÚZEMNÍ PRVKY (stav / návrh)

- plochy zástavby
- koridor pro vysokorychlostní železniční trať
- vodní plochy a toky

ZÁSOBOVÁNÍ VODOU (stav / návrh)

- vodovod
- vodojem
- hydranty
- studny

KANALIZACE (stav / návrh)

- příkopy pro odvedení dešťové vody
- kanalizace dešťová
- kanalizace splašková
- čistírna odpadních vod (ČOV)
- čerpací stanice kanalizace (ČS)

VODNÍ REŽIM (stav / návrh)

- rozvodnice
- meliorace
- pásmo při správě vodního toku

0 200 400 600 800 1000 metrů

KONCEPCE VEŘEJNÉ INFRASTRUKTURY (VODNÍ HOSPODÁŘSTVÍ)

KADLEC K.K. NUSLE, spol. s r.o.
Chabenská 3, 182 00 Praha 8 Tel./fax : 284 680 740, 284 680 750 e-mail: posta@kadleckk.cz www.kadleckk.cz

Projektant: Ing.arch. Daniela Binderová	Odborný projektant:	Operátor: Štěpán Klumpar
Pořizovatel: Městský úřad Kralupy nad Vltavou	Schvalovací orgán: zastupitelstvo obce Ledčice	Číslo smlouvy: 435/14
Akce: ÚZEMNÍ PLÁN OBCE LEDČICE Úplné znění po vydání Změny č. 1 a 2 ÚPO		Datum: 6. 2019 / Výkres č.: A3a
Název výkresu: Koncepce veřejné infrastruktury (Vodní hospodářství)		Měřítko: 1 : 5000 / Kopie č.: