


# VOJKOVICE

## ÚZEMNÍ PLÁN

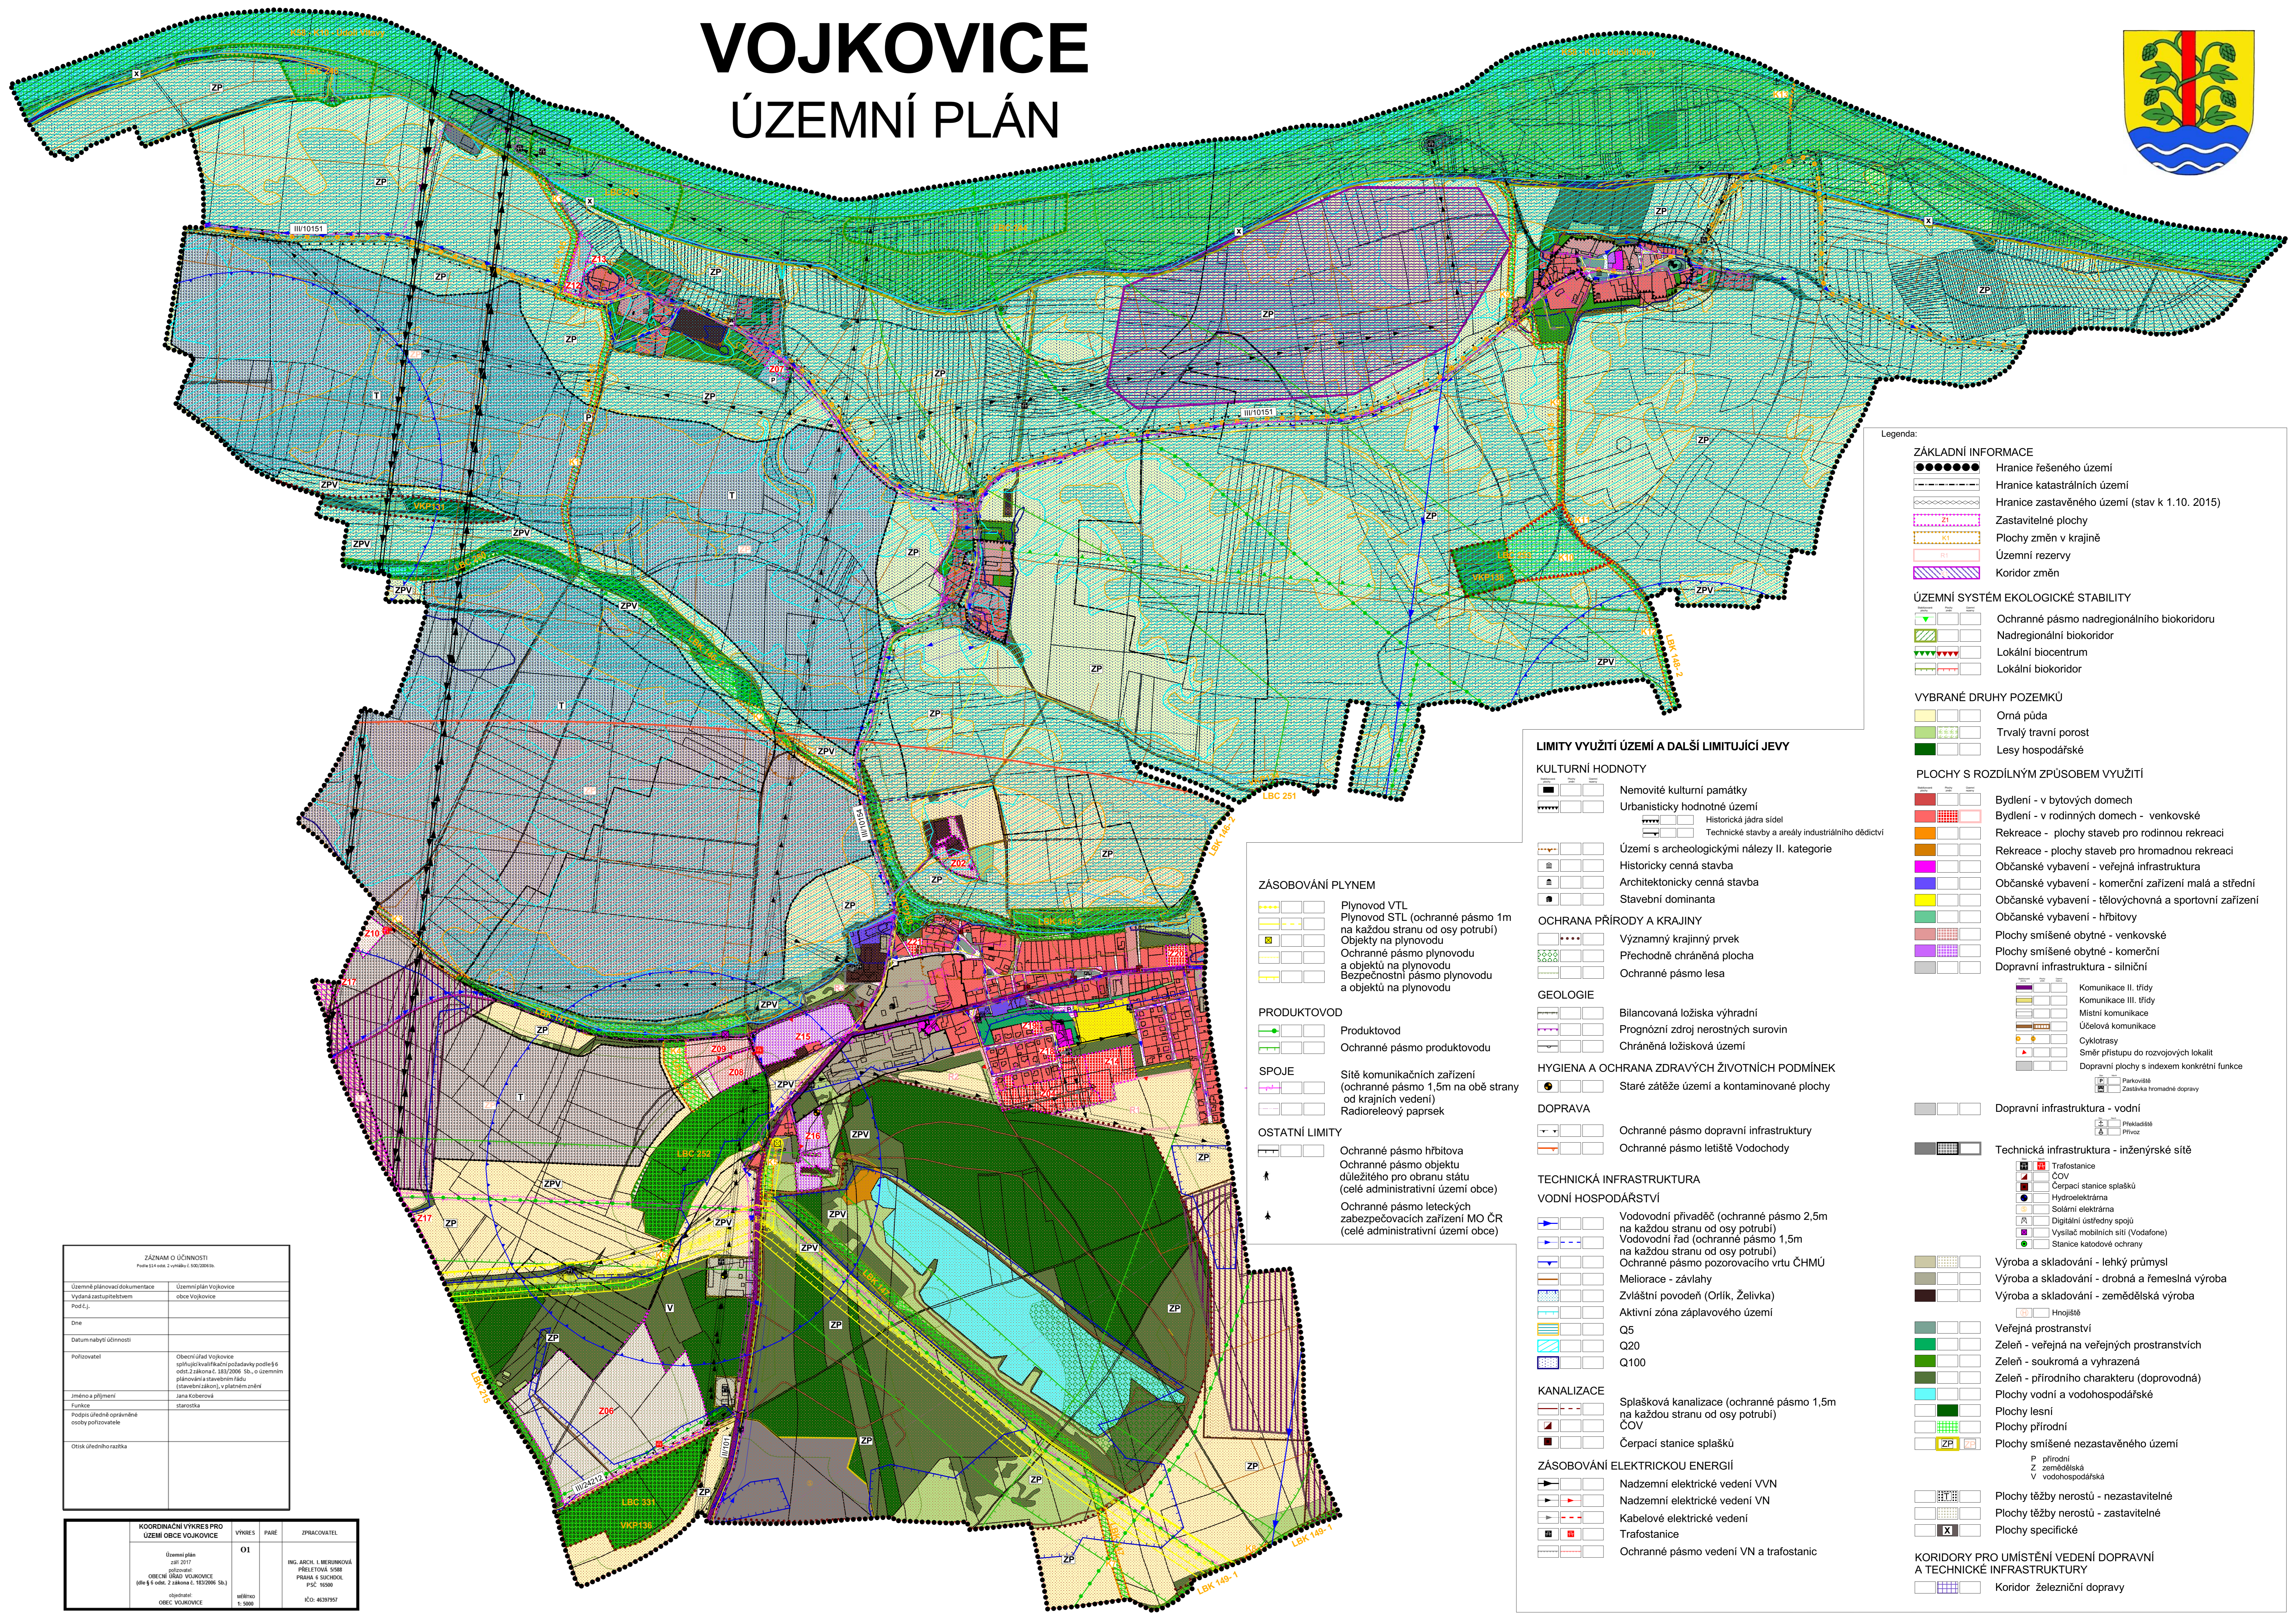

**Legenda:**

**ZÁKLADNÍ INFORMACE**

- Hranice řešeného území
- Hranice katastrálních území
- Hranice zastavěného území (stav k 1.10. 2015)
- Zastavitelné plochy
- Plochy změn v krajině
- Územní rezervy
- Koridor změn

**ÚZEMNÍ SYSTÉM EKOLOGICKÉ STABILITY**

- Ochranné pásmo nadregionálního biokoridoru
- Nadregionální biokoridor
- Lokální biocentrum
- Lokální biokoridor

**VYBRANÉ DRUHY POZEMKŮ**

- Orná půda
- Trvalý travní porost
- Lesy hospodářské

**PLOCHY S ROZDÍLNÝM ZPŮSOBEM VYUŽITÍ**

- Bydlení - v bytových domech
- Bydlení - v rodinných domech - venkovské
- Rekreace - plochy staveb pro rodinnou rekreaci
- Rekreace - plochy staveb pro hromadnou rekreaci
- Občanské vybavení - veřejná infrastruktura
- Občanské vybavení - komerční zařízení malá a střední
- Občanské vybavení - tělovýchovná a sportovní zařízení
- Občanské vybavení - hřbitovy
- Plochy smíšené obytné - venkovské
- Plochy smíšené obytné - komerční
- Dopravní infrastruktura - silniční

**KOMUNIKACE**

- Komunikace II. třídy
- Komunikace III. třídy
- Místní komunikace
- Účelová komunikace
- Cyklotrasy
- Směr přístupu do rozvojových lokalit
- Dopravní plochy s indexem konkrétní funkce

**DOPRAVA**

- Dopravní infrastruktura - vodní
- Technická infrastruktura - inženýrské sítě

**TECHNICKÁ INFRASTRUKTURA**

- Trafostanice ČOV
- Čerpací stanice splašků
- Hydroelektrárna
- Solární elektrárna
- Digitální ústředny spojů
- Vysílač mobilních sítí (Vodafone)
- Stanice katodové ochrany

**VÝROBA A SKLADOVÁNÍ**

- Výroba a skladování - lehký průmysl
- Výroba a skladování - drobná a řemeslná výroba
- Výroba a skladování - zemědělská výroba

**VEŘEJNÁ PROSTRANSTVÍ**

- Zeleň - veřejná na veřejných prostranstvích
- Zeleň - soukromá a vyhrazená
- Zeleň - přírodního charakteru (doprovodná)
- Plochy vodní a vodo hospodářské
- Plochy lesní
- Plochy přírodní
- Plochy smíšené nezastavěného území

**KORIDORY PRO UMÍSTĚNÍ VEDENÍ DOPRAVNÍ A TECHNICKÉ INFRASTRUKTURY**

- Koridor železniční dopravy

**LIMITY VYUŽITÍ ÚZEMÍ A DALŠÍ LIMITUJÍCÍ JEVY**

**KULTURNÍ HODNOTY**

- Nemovitě kulturní památky
- Urbanisticky hodnotné území
- Historická jádra sídel
- Technické stavby a areály industriálního dědictví
- Území s archeologickými nálezy II. kategorie
- Historicky cenná stavba
- Architektonicky cenná stavba
- Stavební dominanty

**OCHRANA PŘÍRODY A KRAJINY**

- Významný krajinný prvek
- Přechodně chráněná plocha
- Ochranné pásmo lesa

**GEOLOGIE**

- Bilancovaná ložiska výhradní
- Prognózní zdroj nerostných surovin
- Chráněná ložisková území

**HYGIENA A OCHRANA ZDRAVÝCH ŽIVOTNÍCH PODMÍNEK**

- Staré zátěžové území a kontaminované plochy

**DOPRAVA**

- Ochranné pásmo dopravní infrastruktury
- Ochranné pásmo letiště Vodochody

**TECHNICKÁ INFRASTRUKTURA**

**VODNÍ HOSPODÁŘSTVÍ**

- Vodovodní přívaděč (ochranné pásmo 2,5m na každou stranu od osy potrubí)
- Vodovodní řád (ochranné pásmo 1,5m na každou stranu od osy potrubí)
- Ochranné pásmo pozorovacího vrtu ČHMÚ
- Meliorace - závlahy
- Zvláštní povodeň (Orlík, Želivka)
- Aktivní zóna záplavového území

**KANALIZACE**

- Splašková kanalizace (ochranné pásmo 1,5m na každou stranu od osy potrubí)
- ČOV
- Čerpací stanice splašků

**ZÁSOBOVÁNÍ ELEKTRICKOU ENERGIÍ**

- Nadzemní elektrické vedení VVN
- Nadzemní elektrické vedení VN
- Kabelové elektrické vedení
- Trafostanice
- Ochranné pásmo vedení VN a trafostanic

**ZÁSOBOVÁNÍ PLYNEM**

- Plynovod VTL
- Plynovod STL (ochranné pásmo 1m na každou stranu od osy potrubí)
- Objekty na plynovodu
- Ochranné pásmo plynovodu a objektů na plynovodu
- Bezpečnostní pásmo plynovodu a objektů na plynovodu

**PRODUKTOVOD**

- Produktovod
- Ochranné pásmo produktovodu

**SPOJE**

- Sítě komunikačních zařízení (ochranné pásmo 1,5m na obě strany od krajních vedení)
- Radiorelevovaly paprsek

**OSTATNÍ LIMITY**

- Ochranné pásmo hřbitova
- Ochranné pásmo objektu důležitého pro obranu státu (celé administrativní území obce)
- Ochranné pásmo leteckých zabezpečovacích zařízení MO ČR (celé administrativní území obce)

ZÁZNAM O ÚČINNOSTI	
Územní plánovací dokumentace	Územní plán Vojkovice
Vydán zastupitelstvem	obce Vojkovice
Podř. č.	
Dne	
Datum nabytí účinnosti	
Pořizovatel	Obecní úřad Vojkovice spolupráce s úřadem Městského úřadu v Praze 6 odst. 2 zákona č. 183/2006 Sb., o územním plánování a stavebním řádu (stavební zákon), v platném znění
Jméno a příjmení	Jana Koberová
Funkce	starostka
Podpis úředně oprávněné osoby pořizovatele	
Otisk úředního razítka	

KOORDINAČNÍ VÝKRES PRO ÚZEMÍ OBCE VOJKOVICE			
Územní plán zří. 2017	VÝKRES	PARÉ	ZPRACOVATEL
OBECNÍ ÚŘAD VOJKOVICE (ste 6 odst. 2 zákona č. 183/2006 Sb.)	01		ING. ARCH. I. MERUNOVÁ PŘÍLETOVÁ SOBE PRAHA 6 SÚCHBATEL PŠČ 16500
OBEC VOJKOVICE	VIŠŤKO	1:5000	Číslo: 4638957