


VOJKOVICE

ÚZEMNÍ PLÁN

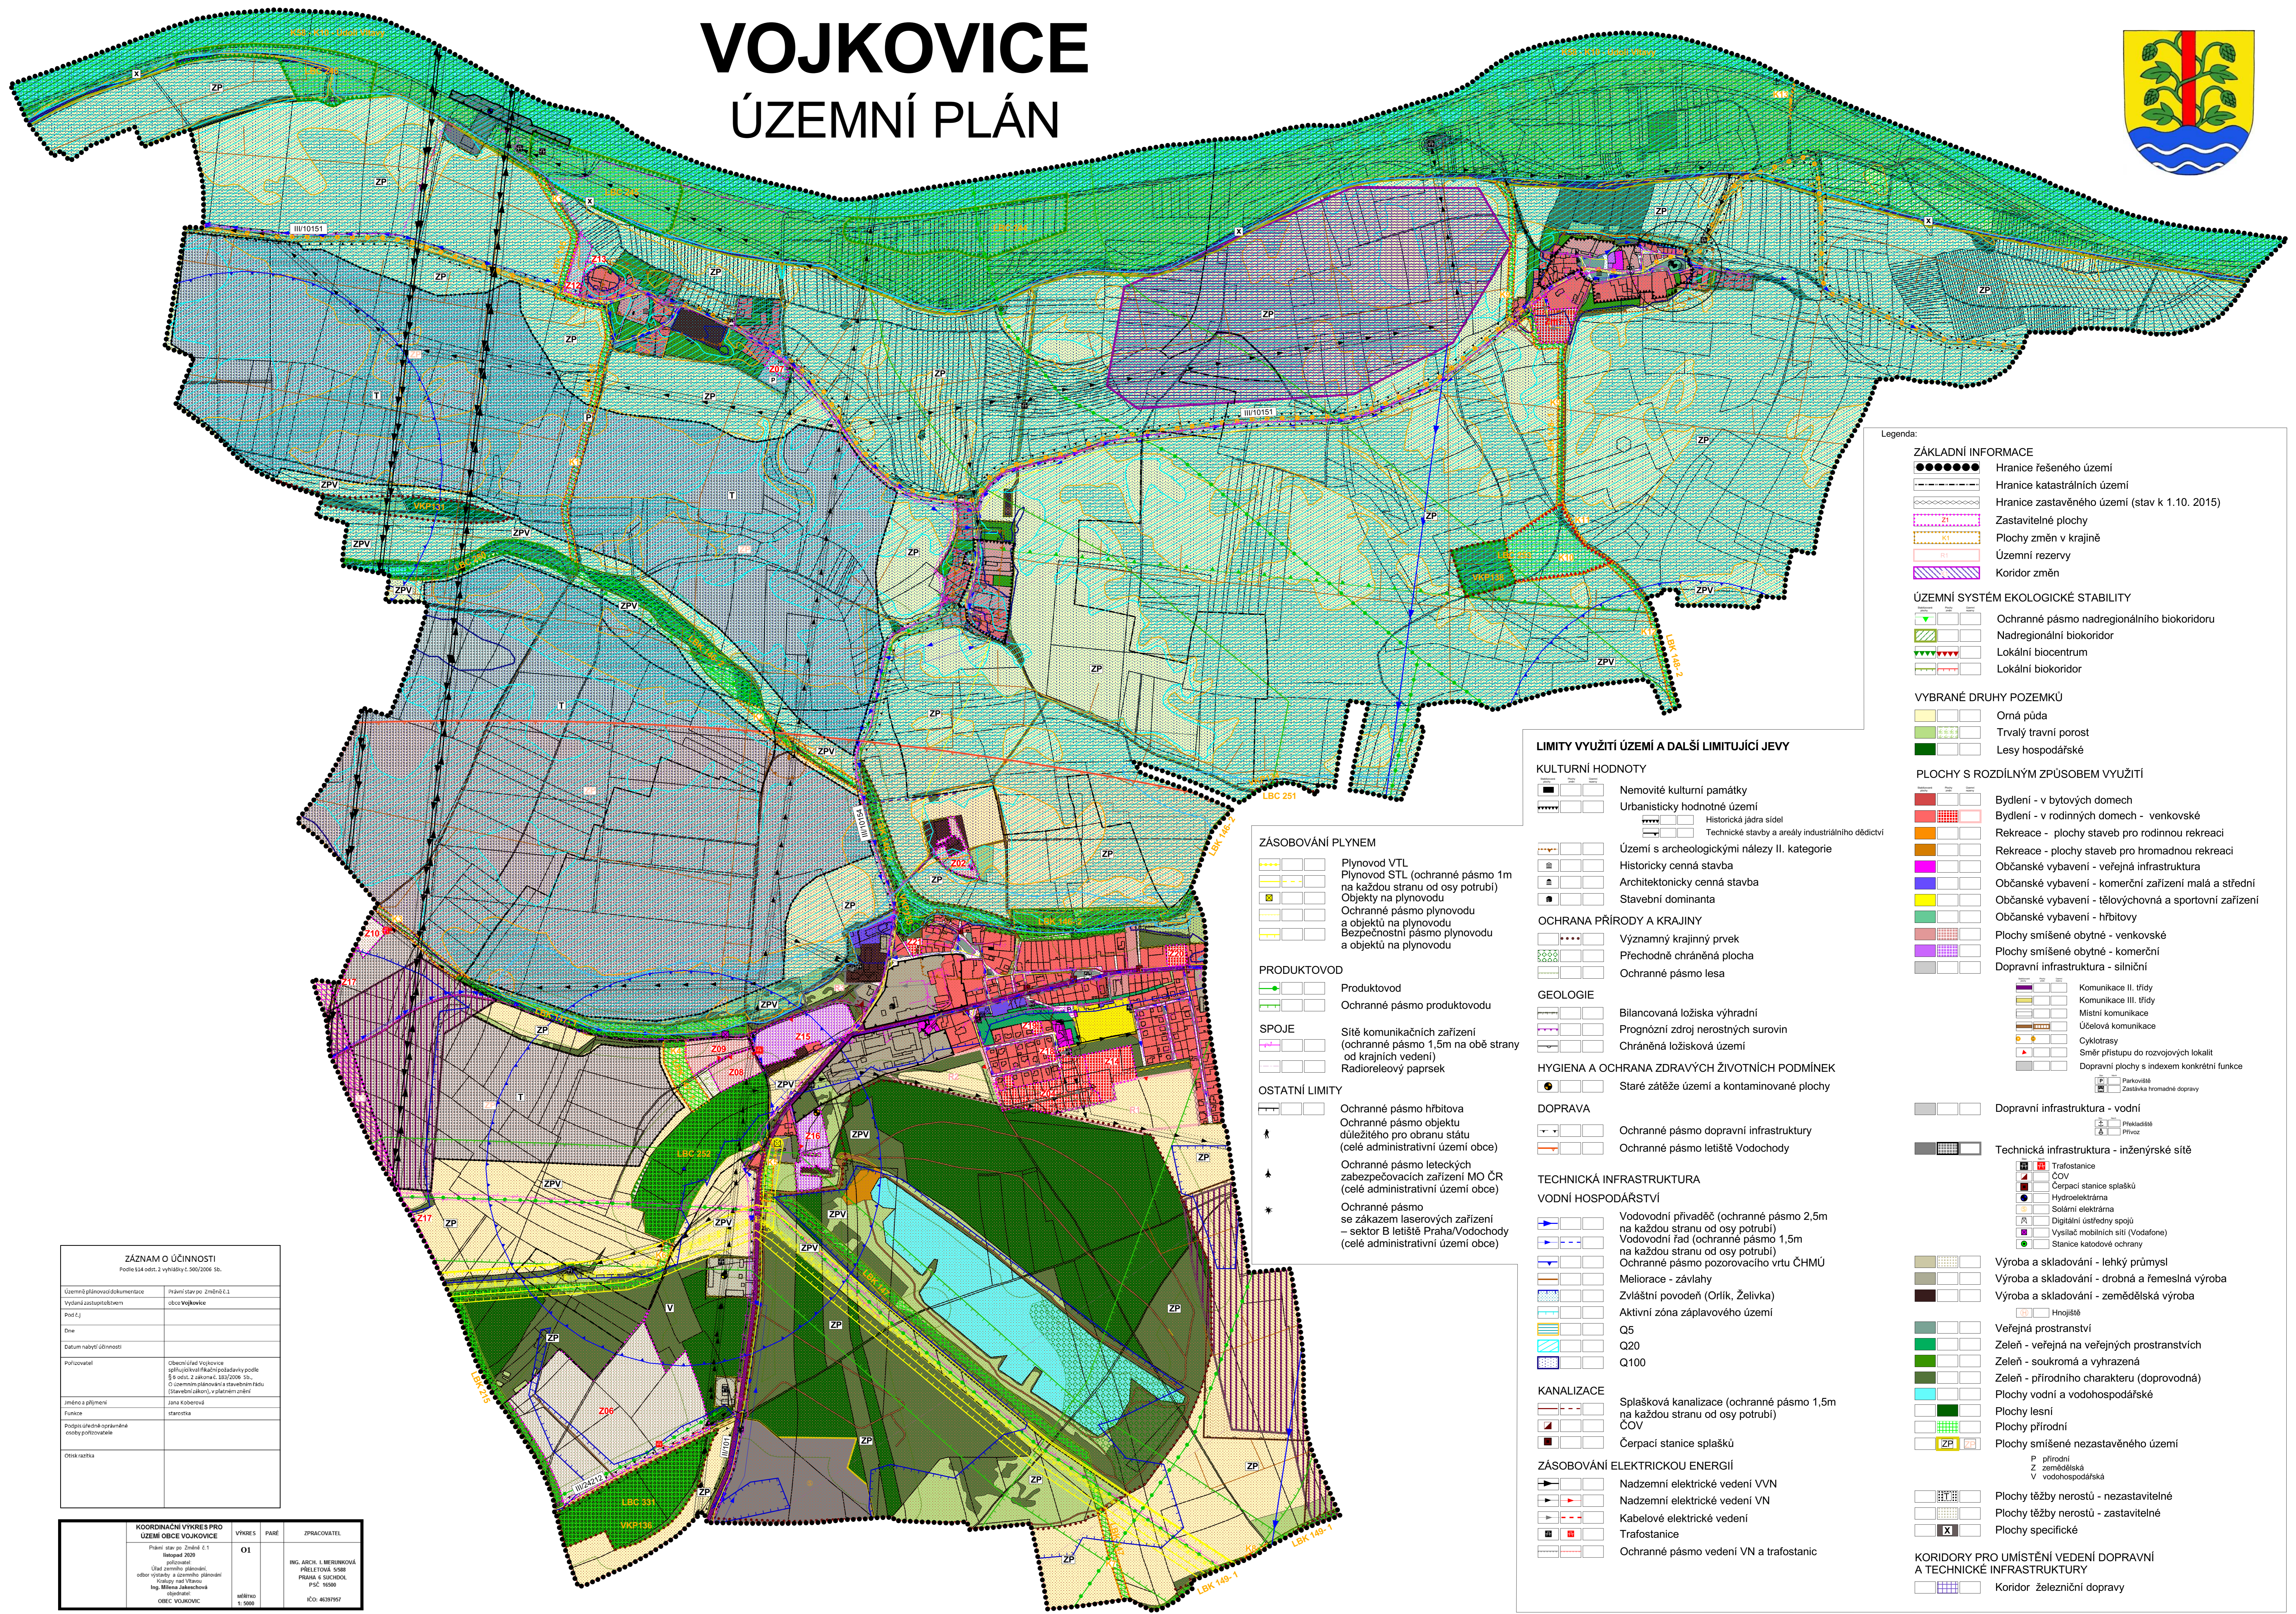

Legenda:

ZÁKLADNÍ INFORMACE

- Hranice řešeného území
- Hranice katastrálních území
- Hranice zastavěného území (stav k 1.10. 2015)
- Zastavitelné plochy
- Plochy změn v krajině
- Územní rezervy
- Koridor změn

ÚZEMNÍ SYSTÉM EKOLOGICKÉ STABILITY

- Ochranné pásmo nadregionálního biokoridoru
- Nadregionální biokoridor
- Lokální biocentrum
- Lokální biokoridor

VYBRANÉ DRUHY POZEMKŮ

- Orná půda
- Trvalý travní porost
- Lesy hospodářské

PLOCHY S ROZDÍLNÝM ZPŮSOBEM VYUŽITÍ

- Bydlení - v bytových domech
- Bydlení - v rodinných domech - venkovské
- Rekreace - plochy staveb pro rodinnou rekreaci
- Rekreace - plochy staveb pro hromadnou rekreaci
- Občanské vybavení - veřejná infrastruktura
- Občanské vybavení - komerční zařízení malá a střední
- Občanské vybavení - tělovýchovná a sportovní zařízení
- Občanské vybavení - hřbitovy
- Plochy smíšené obytné - venkovské
- Plochy smíšené obytné - komerční
- Dopravní infrastruktura - silniční

KOMUNIKACE

- Komunikace II. třídy
- Komunikace III. třídy
- Místní komunikace
- Účelová komunikace
- Cyklotrasy
- Směr přístupu do rozvojových lokalit
- Dopravní plochy s indexem konkrétní funkce

DOPRAVA

- Dopravní infrastruktura - vodní
- Technická infrastruktura - inženýrské sítě

TECHNICKÁ INFRASTRUKTURA

- Trafostanice ČOV
- Čerpací stanice splašků
- Hydroelektrárna
- Solární elektrárna
- Digitální ústřední spoju
- Vysílač mobilních sítí (Vodafone)
- Stanice katodové ochrany

VÝROBA A SKLADOVÁNÍ

- Výroba a skladování - lehký průmysl
- Výroba a skladování - drobná a řemeslná výroba
- Výroba a skladování - zemědělská výroba

VEŘEJNÁ PROSTRANSTVÍ

- Zeleň - veřejná na veřejných prostranstvích
- Zeleň - soukromá a vyhrazená
- Zeleň - přírodního charakteru (doprovodná)
- Plochy vodní a vodo hospodářské
- Plochy lesní
- Plochy přírodní
- Plochy smíšené nezastavěného území

KORIDORY PRO UMÍSTĚNÍ VEDENÍ DOPRAVNÍ A TECHNICKÉ INFRASTRUKTURY

- Koridor železniční dopravy

LIMITY VYUŽITÍ ÚZEMÍ A DALŠÍ LIMITUJÍCÍ JEVI

KULTURNÍ HODNOTY

- Nemovitě kulturní památky
- Urbanisticky hodnotné území
- Historická jádra sídel
- Technické stavby a areály industriálního dědictví
- Území s archeologickými nálezy II. kategorie
- Historicky cenná stavba
- Architektonicky cenná stavba
- Stavební dominanty

OCHRANA PŘÍRODY A KRAJINY

- Významný krajinný prvek
- Přechodně chráněná plocha
- Ochranné pásmo lesa

GEOLOGIE

- Bilancovaná ložiska výhradní
- Prognózní zdroj nerostných surovin
- Chráněná ložisková území

HYGIENA A OCHRANA ZDRAVÝCH ŽIVOTNÍCH PODMÍNEK

- Staré zátěžné území a kontaminované plochy

DOPRAVA

- Ochranné pásmo dopravní infrastruktury
- Ochranné pásmo letiště Vodochochy

TECHNICKÁ INFRASTRUKTURA

VODNÍ HOSPODÁŘSTVÍ

- Vodovodní přívaděč (ochranné pásmo 2,5m na každou stranu od osy potrubí)
- Vodovodní řád (ochranné pásmo 1,5m na každou stranu od osy potrubí)
- Ochranné pásmo pozorovacího vrtu ČHMÚ
- Meliorace - závlahy
- Zvláštní povodeň (Orlík, Želivka)
- Aktivní zóna záplavového území

KANALIZACE

- Splašková kanalizace (ochranné pásmo 1,5m na každou stranu od osy potrubí)
- ČOV
- Čerpací stanice splašků

ZÁSOBOVÁNÍ ELEKTRICKOU ENERGIÍ

- Nadzemní elektrické vedení VVN
- Nadzemní elektrické vedení VN
- Kabelové elektrické vedení
- Trafostanice
- Ochranné pásmo vedení VN a trafostanic

ZÁSOBOVÁNÍ PLYNEM

- Plynovod VTL
- Plynovod STL (ochranné pásmo 1m na každou stranu od osy potrubí)
- Objekty na plynovodu
- Ochranné pásmo plynovodu a objektů na plynovodu
- Bezpečnostní pásmo plynovodu a objektů na plynovodu

PRODUKTIVOD

- Produktivod
- Ochranné pásmo produktovodu

SPOJE

- Sítě komunikačních zařízení (ochranné pásmo 1,5m na obě strany od krajních vedení)
- Radioreleový paprsek

OSTATNÍ LIMITY

- Ochranné pásmo hřbitova
- Ochranné pásmo objektu důležitého pro obranu státu (celé administrativní území obce)
- Ochranné pásmo leteckých zabezpečovacích zařízení MO ČR (celé administrativní území obce)
- Ochranné pásmo se zákazem laserových zařízení – sektor B letiště Praha/Vodochochy (celé administrativní území obce)

ZÁZNAM O ÚČINNOSTI
Podle §14 odst. 2 vyhlášky č. 500/2006 Sb.

Územní plánovací dokumentace	Právní článek 2, změně č.1
Výstřední zastupitelstvem	obec Vojkovice
Podčl.	
Dne	
Datum nabytí účinnosti	
Pořizovatel	Obecní úřad Vojkovice s příslušností řešit požadavky podle § 5 odst. 2 zákona č. 183/2006 Sb. o územním plánování a stavebním řádu (stavební zákon), v platném znění
Jméno a příjmení	Jana Kobenešová
Funkce	starostka
Podpis úředně oprávněná osoba pořizovatele	
Ověřovací	

KOORDINAČNÍ VÝKRES PRO ÚZEMÍ OBCE VOJKOVICE

VÝKRES	PARÉ	ZPRACOVATEL
Pláň stá po Změně č.1 říjen 2008	O1	ING. ARCH. I. MERNIKOVÁ PŘELOŽKA ŠKOLY PRAHA 6 ŠOKOOL, P.Š.C. 16500
Územní plánovací odbor výstavy a územního plánování "Krátký náčrt" Ing. Milana Jakubčáka oblastně		MĚŘÍTKO 1:5000 IČO: 4631957