

# ZMĚNA Č. 1 ÚZEMNÍHO PLÁNU ZLOSYŇ

# Návrh změny ÚP

## LEGENDA :

### Hranice

- hranice řešeného území
- katastrální hranice

### Silniční infrastruktura

- |  |              |  |           |  |               |  |            |   |
|--|--------------|--|-----------|--|---------------|--|------------|---|
| <span style="border-bottom: 1px solid orange; display: inline-block; width: 20px;"></span>         | rušení stavu | <span style="border-bottom: 1px solid orange; display: inline-block; width: 20px;"></span>         | nový stav | <span style="border-bottom: 1px solid orange; display: inline-block; width: 20px;"></span>         | rušení návrhu | <span style="border-bottom: 1px solid orange; display: inline-block; width: 20px;"></span>         | nový návrh |   |
| <span style="border-bottom: 1px solid blue; display: inline-block; width: 20px;"></span>           |              | <span style="border-bottom: 1px solid blue; display: inline-block; width: 20px;"></span>           |           | <span style="border-bottom: 1px solid blue; display: inline-block; width: 20px;"></span>           |               | <span style="border-bottom: 1px solid blue; display: inline-block; width: 20px;"></span>           |            | místní komunikace obslužné                          |
| <span style="border-bottom: 1px solid blue; display: inline-block; width: 20px;"></span>           |              | <span style="border-bottom: 1px solid blue; display: inline-block; width: 20px;"></span>           |           | <span style="border-bottom: 1px solid blue; display: inline-block; width: 20px;"></span>           |               | <span style="border-bottom: 1px solid blue; display: inline-block; width: 20px;"></span>           |            | místní komunikace zklidněné                         |
| <span style="border-bottom: 1px solid brown; display: inline-block; width: 20px;"></span>          |              | <span style="border-bottom: 1px solid brown; display: inline-block; width: 20px;"></span>          |           | <span style="border-bottom: 1px solid brown; display: inline-block; width: 20px;"></span>          |               | <span style="border-bottom: 1px solid brown; display: inline-block; width: 20px;"></span>          |            | polní a lesní cesty                                 |
| <span style="background-color: #cccccc; display: inline-block; width: 20px; height: 10px;"></span> |              | <span style="background-color: #cccccc; display: inline-block; width: 20px; height: 10px;"></span> |           | <span style="background-color: #cccccc; display: inline-block; width: 20px; height: 10px;"></span> |               | <span style="background-color: #cccccc; display: inline-block; width: 20px; height: 10px;"></span> |            | plochy dopravní infrastruktury - parkoviště, garáže |

### Drážní infrastruktura a veřejná doprava

- |   |  |   |  |   |  |   |  |  |
|---|--|---|--|---|--|---|--|--|
| <span style="border-bottom: 1px solid pink; display: inline-block; width: 20px;"></span>  |  | <span style="border-bottom: 1px solid pink; display: inline-block; width: 20px;"></span>  |  | <span style="border-bottom: 1px solid pink; display: inline-block; width: 20px;"></span>  |  | <span style="border-bottom: 1px solid pink; display: inline-block; width: 20px;"></span>  |  | koridor dopravní infrastruktury pro vysokorychlostní trat          |
| <span style="border-bottom: 1px dashed blue; display: inline-block; width: 20px;"></span> |  | <span style="border-bottom: 1px dashed blue; display: inline-block; width: 20px;"></span> |  | <span style="border-bottom: 1px dashed blue; display: inline-block; width: 20px;"></span> |  | <span style="border-bottom: 1px dashed blue; display: inline-block; width: 20px;"></span> |  | hranice koridoru dopravní infrastruktury pro vysokorychlostní trat |
| <span style="color: purple;">✕</span>   |  | <span style="color: purple;">✕</span>   |  | <span style="color: purple;">✕</span>   |  | <span style="color: purple;">✕</span>   |  | zastávky veřejné autobusové dopravy                                |

### Pěší a cyklistická doprava

- |  |  |  |  |  |  |  |  |                                    |
|--|--|--|--|--|--|--|--|------------------------------------|
| <span style="border-bottom: 1px solid orange; display: inline-block; width: 20px;"></span> |  | <span style="border-bottom: 1px solid orange; display: inline-block; width: 20px;"></span> |  | <span style="border-bottom: 1px solid orange; display: inline-block; width: 20px;"></span> |  | <span style="border-bottom: 1px solid orange; display: inline-block; width: 20px;"></span> |  | pěší komunikace                    |
| <span style="color: red;">○</span>   |  | <span style="color: red;">○</span>   |  | <span style="color: red;">○</span>   |  | <span style="color: red;">○</span>   |  | cyklotrasy regionální              |
| <span style="color: purple;">○</span>  |  | <span style="color: purple;">○</span>  |  | <span style="color: purple;">○</span>  |  | <span style="color: purple;">○</span>  |  | cyklotrasy místní                  |
| <span style="color: red;">○</span>   |  | <span style="color: red;">○</span>   |  | <span style="color: red;">○</span>   |  | <span style="color: red;">○</span>   |  | rušené úseky cyklotrasy (přeložky) |
| <span style="color: purple;">●</span>  |  | <span style="color: purple;">●</span>  |  | <span style="color: purple;">●</span>  |  | <span style="color: purple;">●</span>  |  | cyklostezka                        |


### Doplňení označení

- |  |      |                          |
|--|------|--------------------------|
| <span style="border-bottom: 1px solid orange; display: inline-block; width: 20px;"></span> | ku 1 | polní a lesní cesty      |
| <span style="color: purple;">○</span>  | kc 3 | cyklostezky a cyklotrasy |

### Informační část

- |  |      |  |       |  |           |   |   |
|--|------|--|-------|--|-----------|---|---|
| <span style="background-color: #cccccc; display: inline-block; width: 20px; height: 10px;"></span> | stav | <span style="background-color: #cccccc; display: inline-block; width: 20px; height: 10px;"></span> | návrh | <span style="background-color: #cccccc; display: inline-block; width: 20px; height: 10px;"></span> | přestavba |   | plochy zástavby   |
| <span style="border-bottom: 1px solid pink; display: inline-block; width: 20px;"></span>           |      | <span style="border-bottom: 1px solid pink; display: inline-block; width: 20px;"></span>           |       | <span style="border-bottom: 1px solid pink; display: inline-block; width: 20px;"></span>           |           | <span style="border-bottom: 1px solid pink; display: inline-block; width: 20px;"></span>  | koridor dopravní infrastruktury pro vysokorychlostní trat dle ZÚR |
| <span style="border-bottom: 1px dashed blue; display: inline-block; width: 20px;"></span>          |      | <span style="border-bottom: 1px dashed blue; display: inline-block; width: 20px;"></span>          |       | <span style="border-bottom: 1px dashed blue; display: inline-block; width: 20px;"></span>          |           | <span style="border-bottom: 1px dashed blue; display: inline-block; width: 20px;"></span> | orientační trasy přeložek pozemních komunikací                    |

Jevy zobrazené za hranicí řešeného území nejsou předmětem řešení Změny č. 1 ÚP Zlosyň.

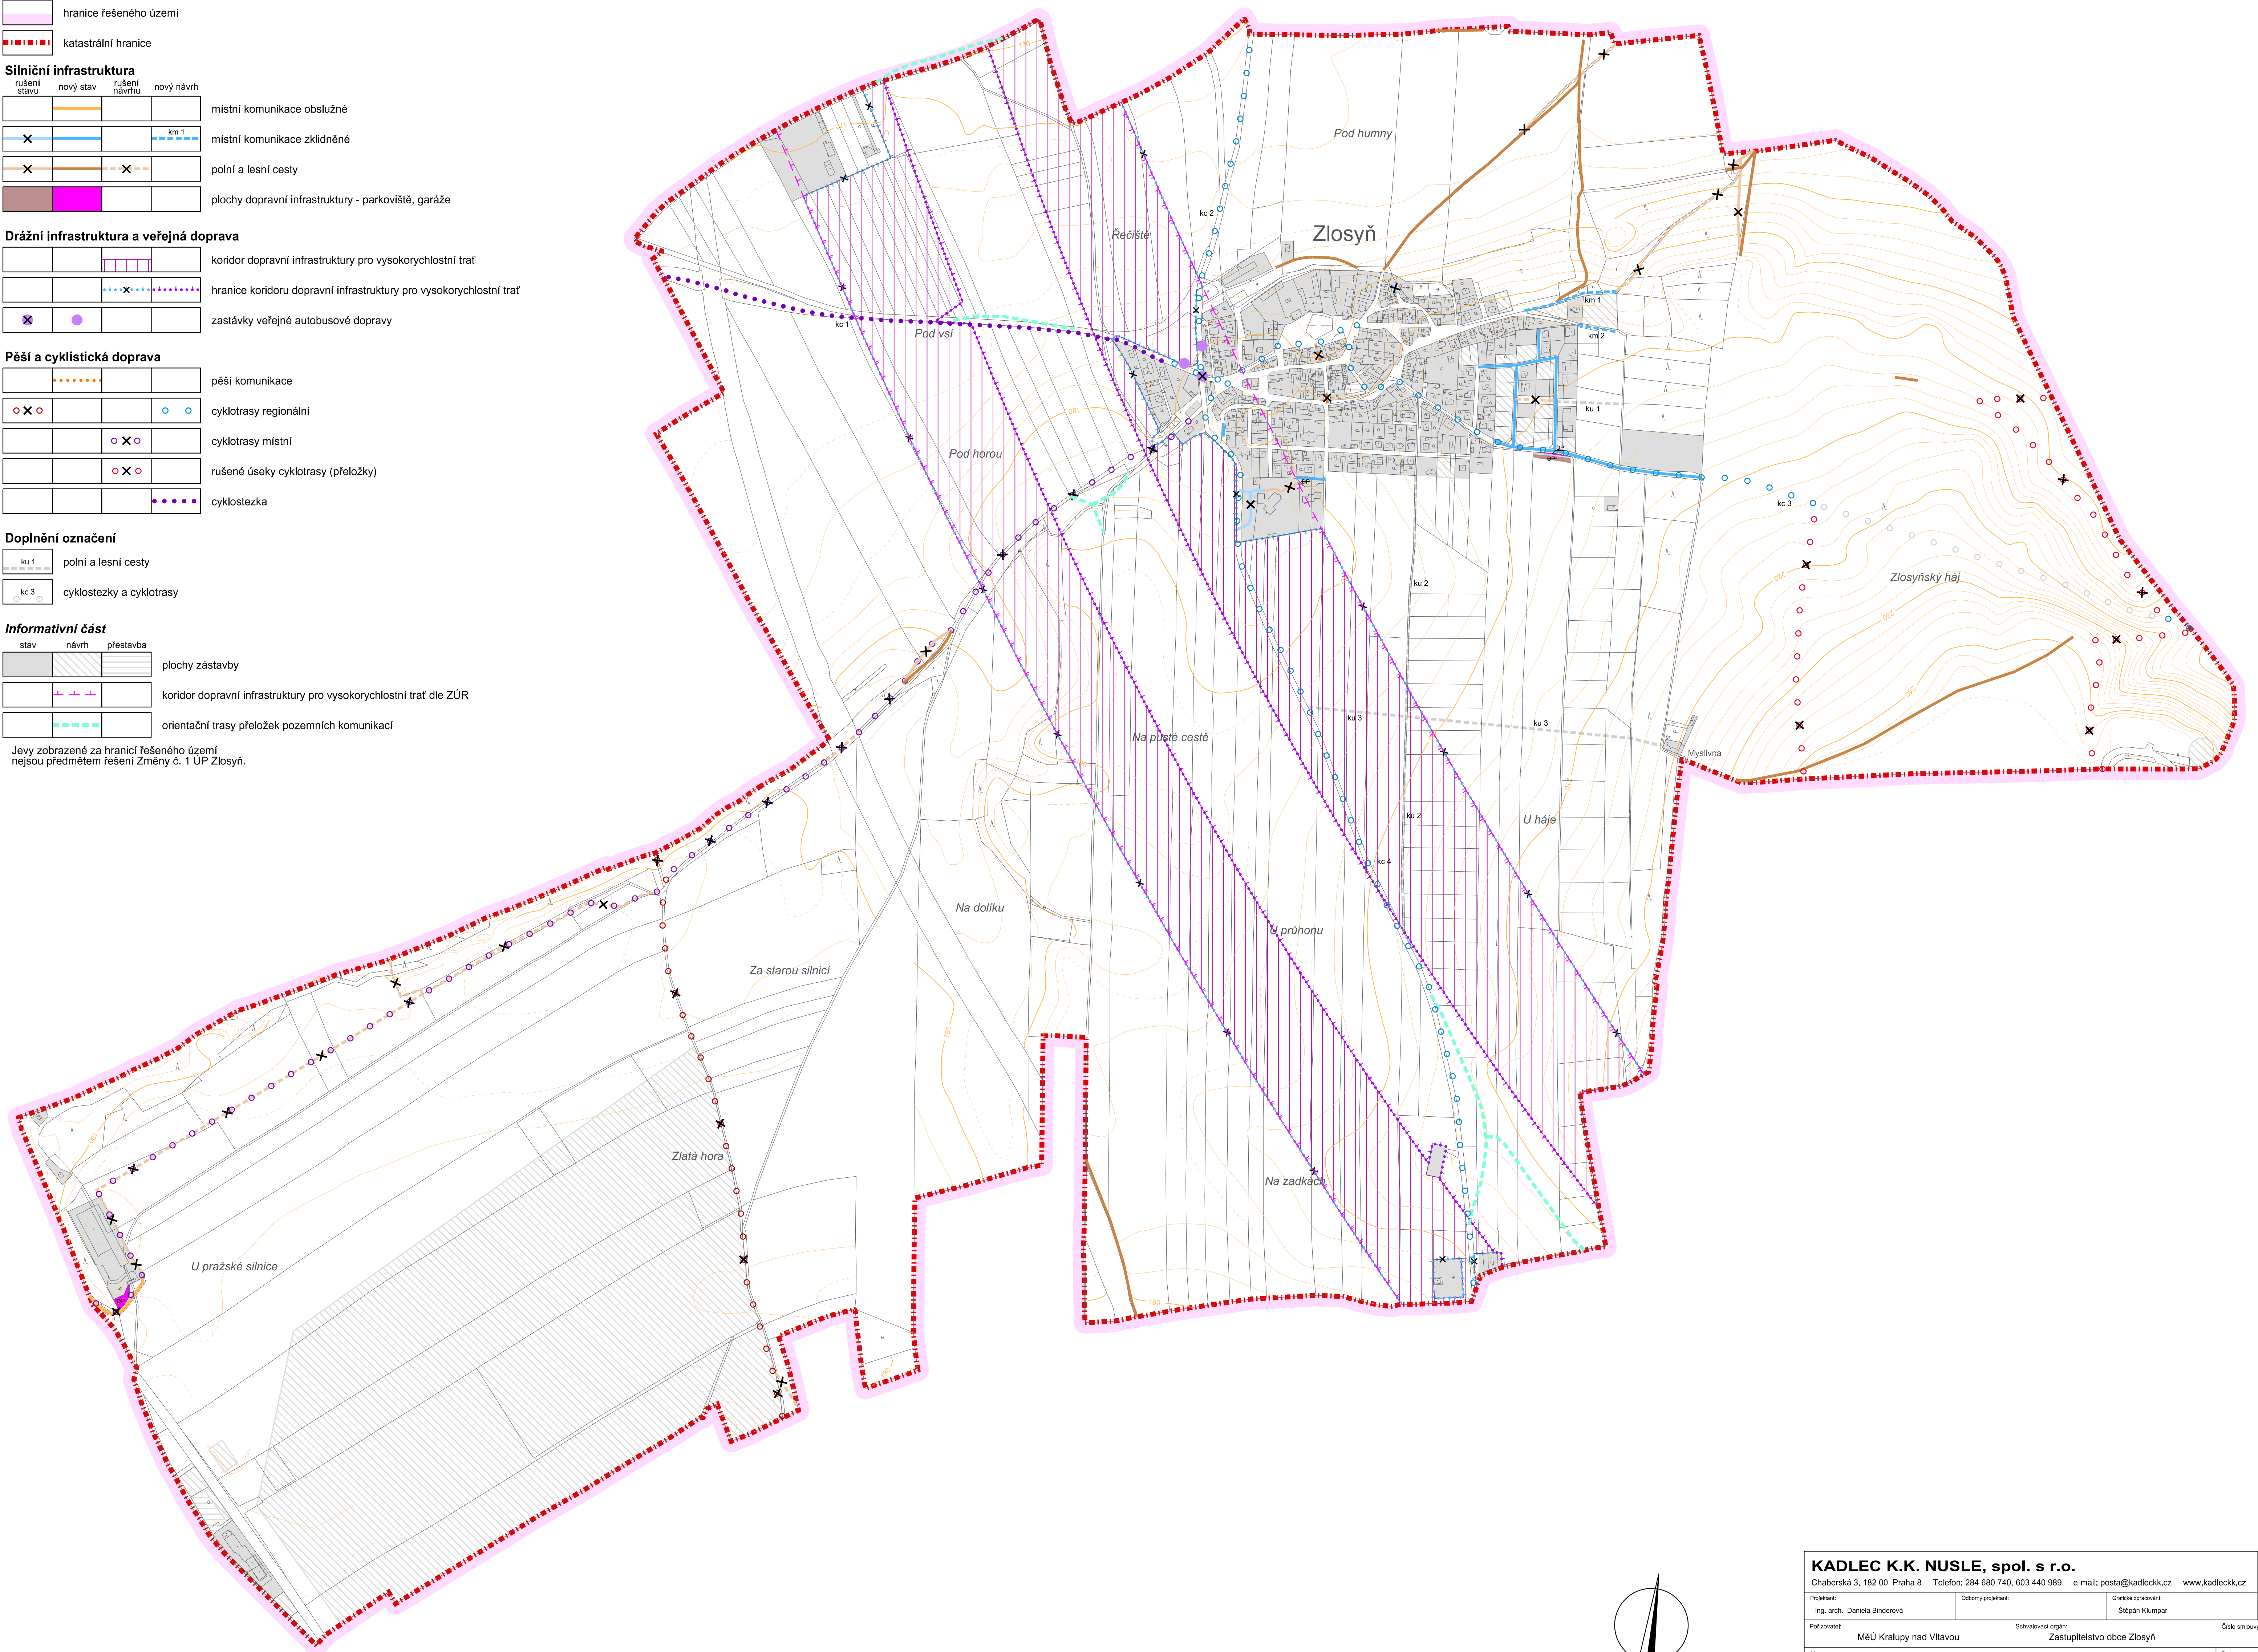

<b>KADLEC K.K. NUSLE, spol. s r.o.</b>					
Chaberská 3, 182 00 Praha 8 Telefon: 284 680 740, 603 440 989 e-mail: posta@kadleckk.cz www.kadleckk.cz					
Projektant: Ing. arch. Daniela Biedrová		Odborný představitel: Stjepan Klumpar		Grafická spolupráce: Stjepan Klumpar	
Pořizovatel: MěÚ Kralupy nad Vltavou		Schvalovací orgán: Zastupitelstvo obce Zlosyň		Číslo eskizy: 513/20	
Akce: ZMĚNA Č. 1 ÚZEMNÍHO PLÁNU ZLOSYŇ Návrh změny ÚP				Datum: 7. 2021 Výkres č.: A.03	
Název výkresu: Koncepce dopravní infrastruktury				Měřítko: 1 : 5000 Kopie č.:	