


MINICE

LOKALITY PRO VÝSTAVBU RODINNÝCH A BYTOVÝCH DOMŮ

MAKRA - NA ŽEBRECH, POD VRŠKEM, NAD ROKLÍ, NA VYHLÍDCE,
NAD HYBEŠOVOU ULICÍ, NOVÉ CENTRUM, NAD NÁMĚSTÍM, K NEHOŠTI

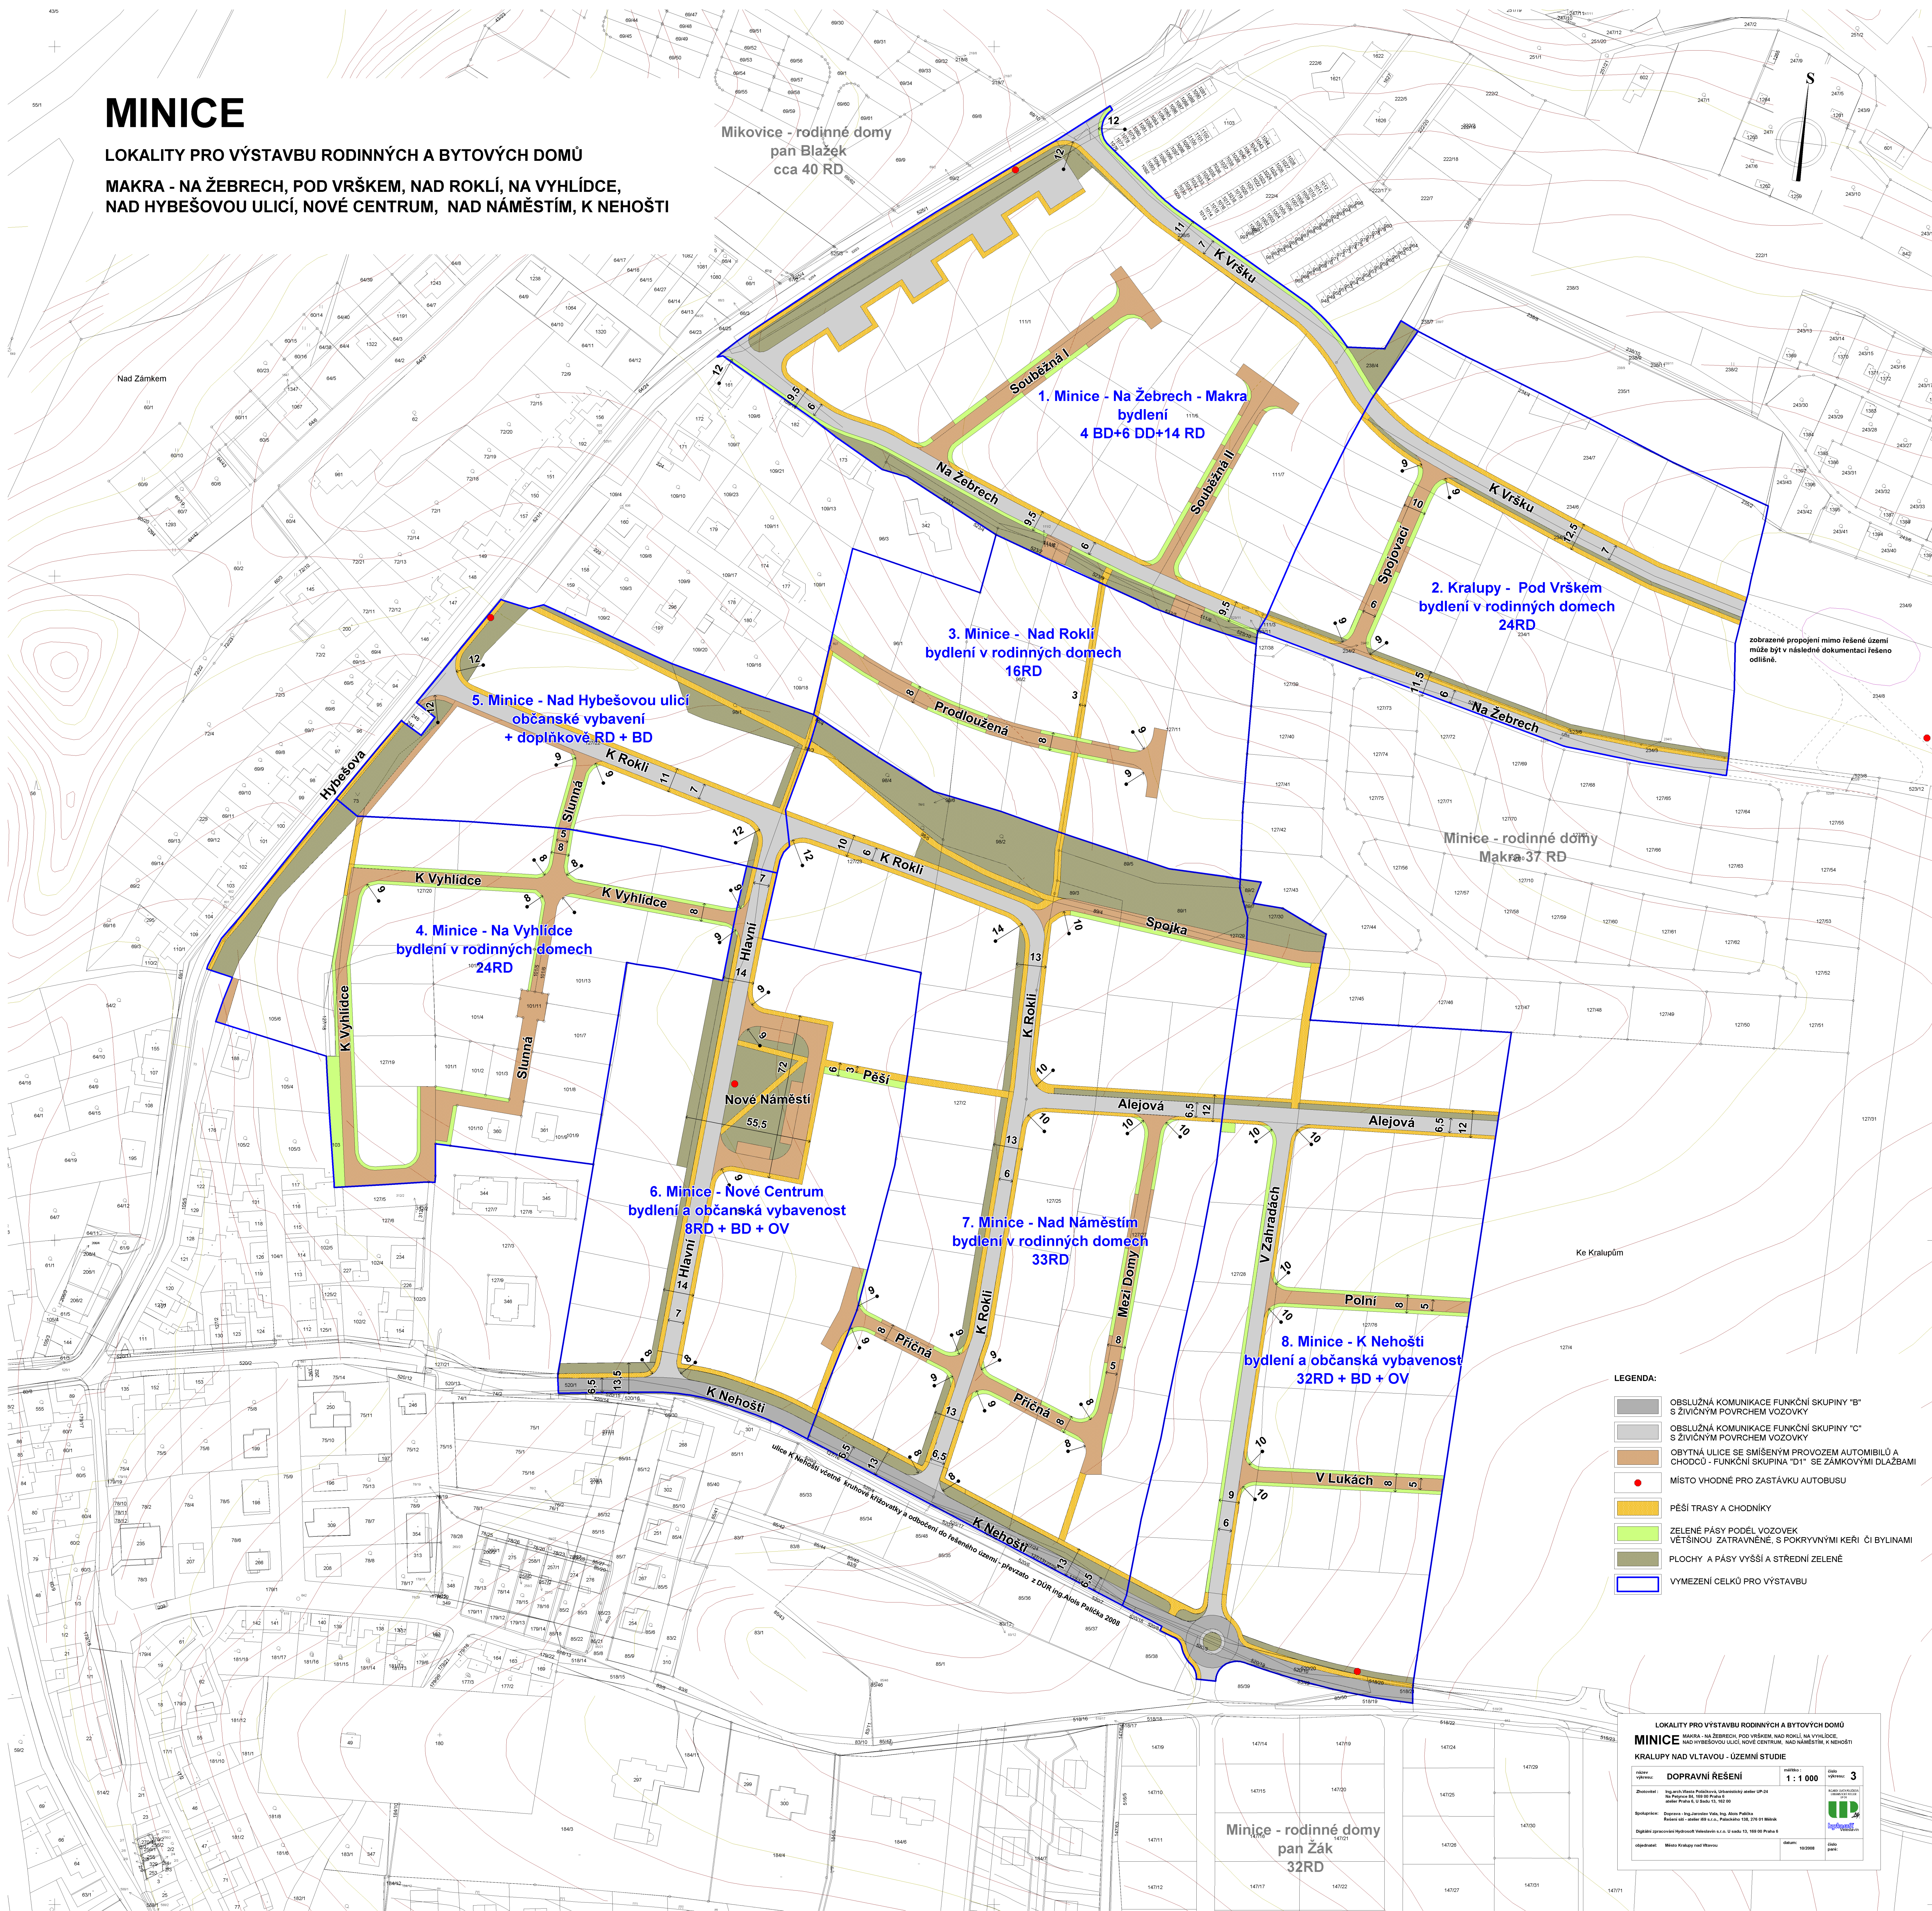

- LEGENDA:
- OBŠLUŽNÁ KOMUNIKACE FUNKČNÍ SKUPINY "B" S ŽIVIČNÝM POVRCHEM VOZOVKY
 - OBŠLUŽNÁ KOMUNIKACE FUNKČNÍ SKUPINY "C" S ŽIVIČNÝM POVRCHEM VOZOVKY
 - OBYTNÁ ULICE SE SMÍŠENÝM PROVOZEM AUTOMOBILŮ A CHODCŮ - FUNKČNÍ SKUPINA "D1" SE ZÁMKOVÝMI DLAŽBAMI
 - MÍSTO VODNÉ PRO ZASTÁVKU AUTOBUSU
 - PĚŠÍ TRASY A CHODNÍKY
 - ZELENÉ PÁSY PODELE VOZOVEK VĚTŠINOU ZATRAVNĚNÉ, S POKRYVNÝMI KERÍ ČI BYLINAMI
 - PLOCHY A PÁSY VYŠŠÍ A STŘEDNÍ ZELENĚ
 - VYMEZENÍ CELKU PRO VÝSTAVBU

LOKALITY PRO VÝSTAVBU RODINNÝCH A BYTOVÝCH DOMŮ
MINICE - MAKRA - NA ŽEBRECH, POD VRŠKEM, NAD ROKLÍ, NA VYHLÍDCE,
NAD HYBEŠOVOU ULICÍ, NOVÉ CENTRUM, NAD NÁMĚSTÍM, K NEHOŠTI
KRALUPY NAD VLTAVOU - ÚZEMNÍ STUDIE

název výstavby:	DOPRAVNÍ ŘEŠENÍ	mřížka:	1 : 1 000	list:	3
