




A - A

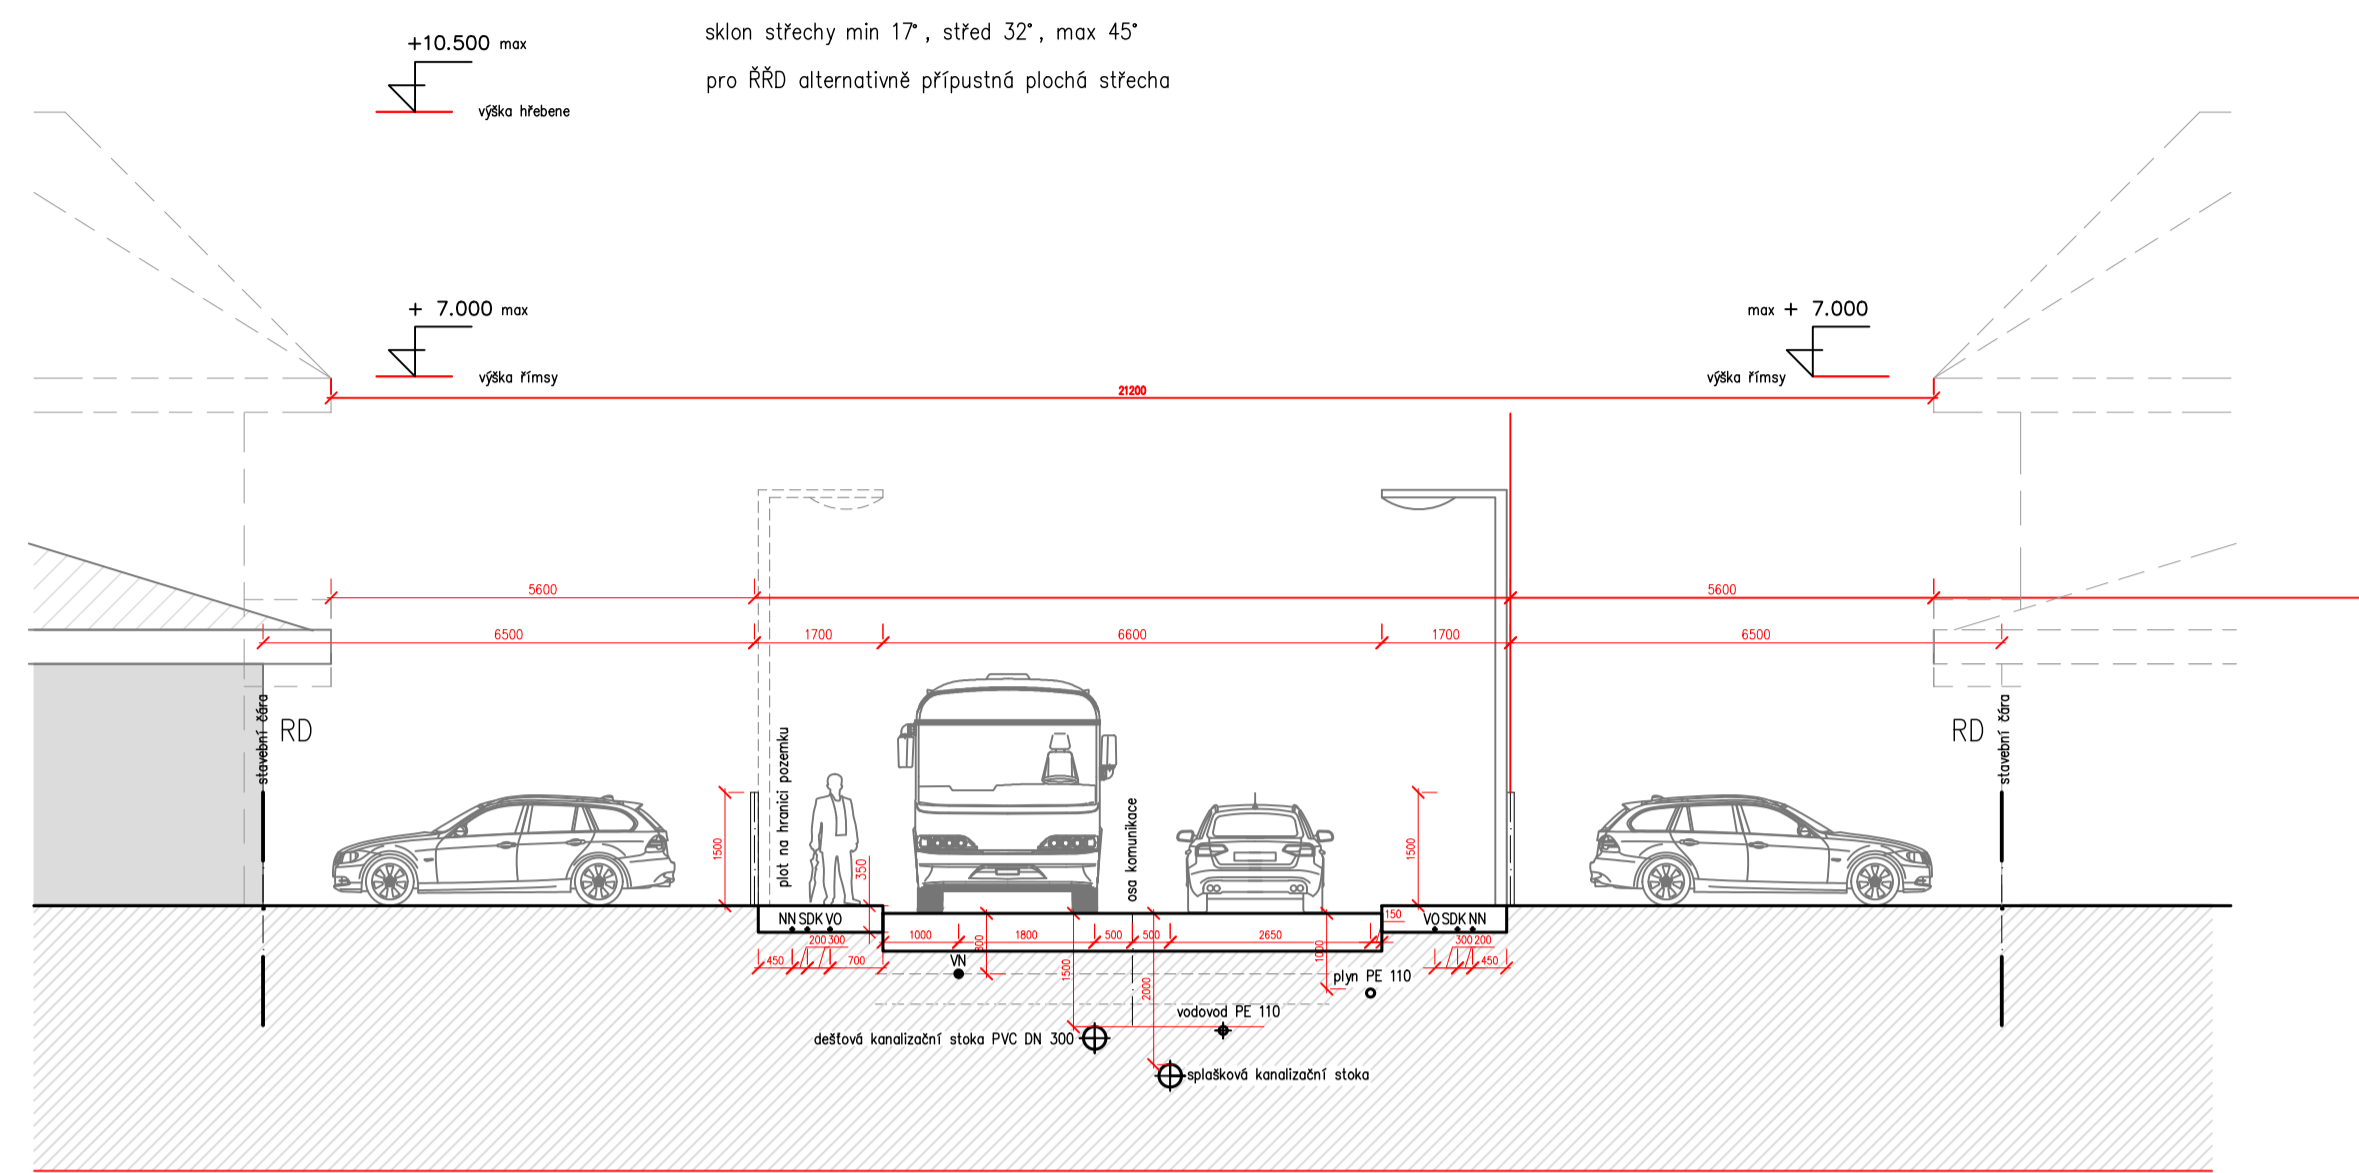

B - B

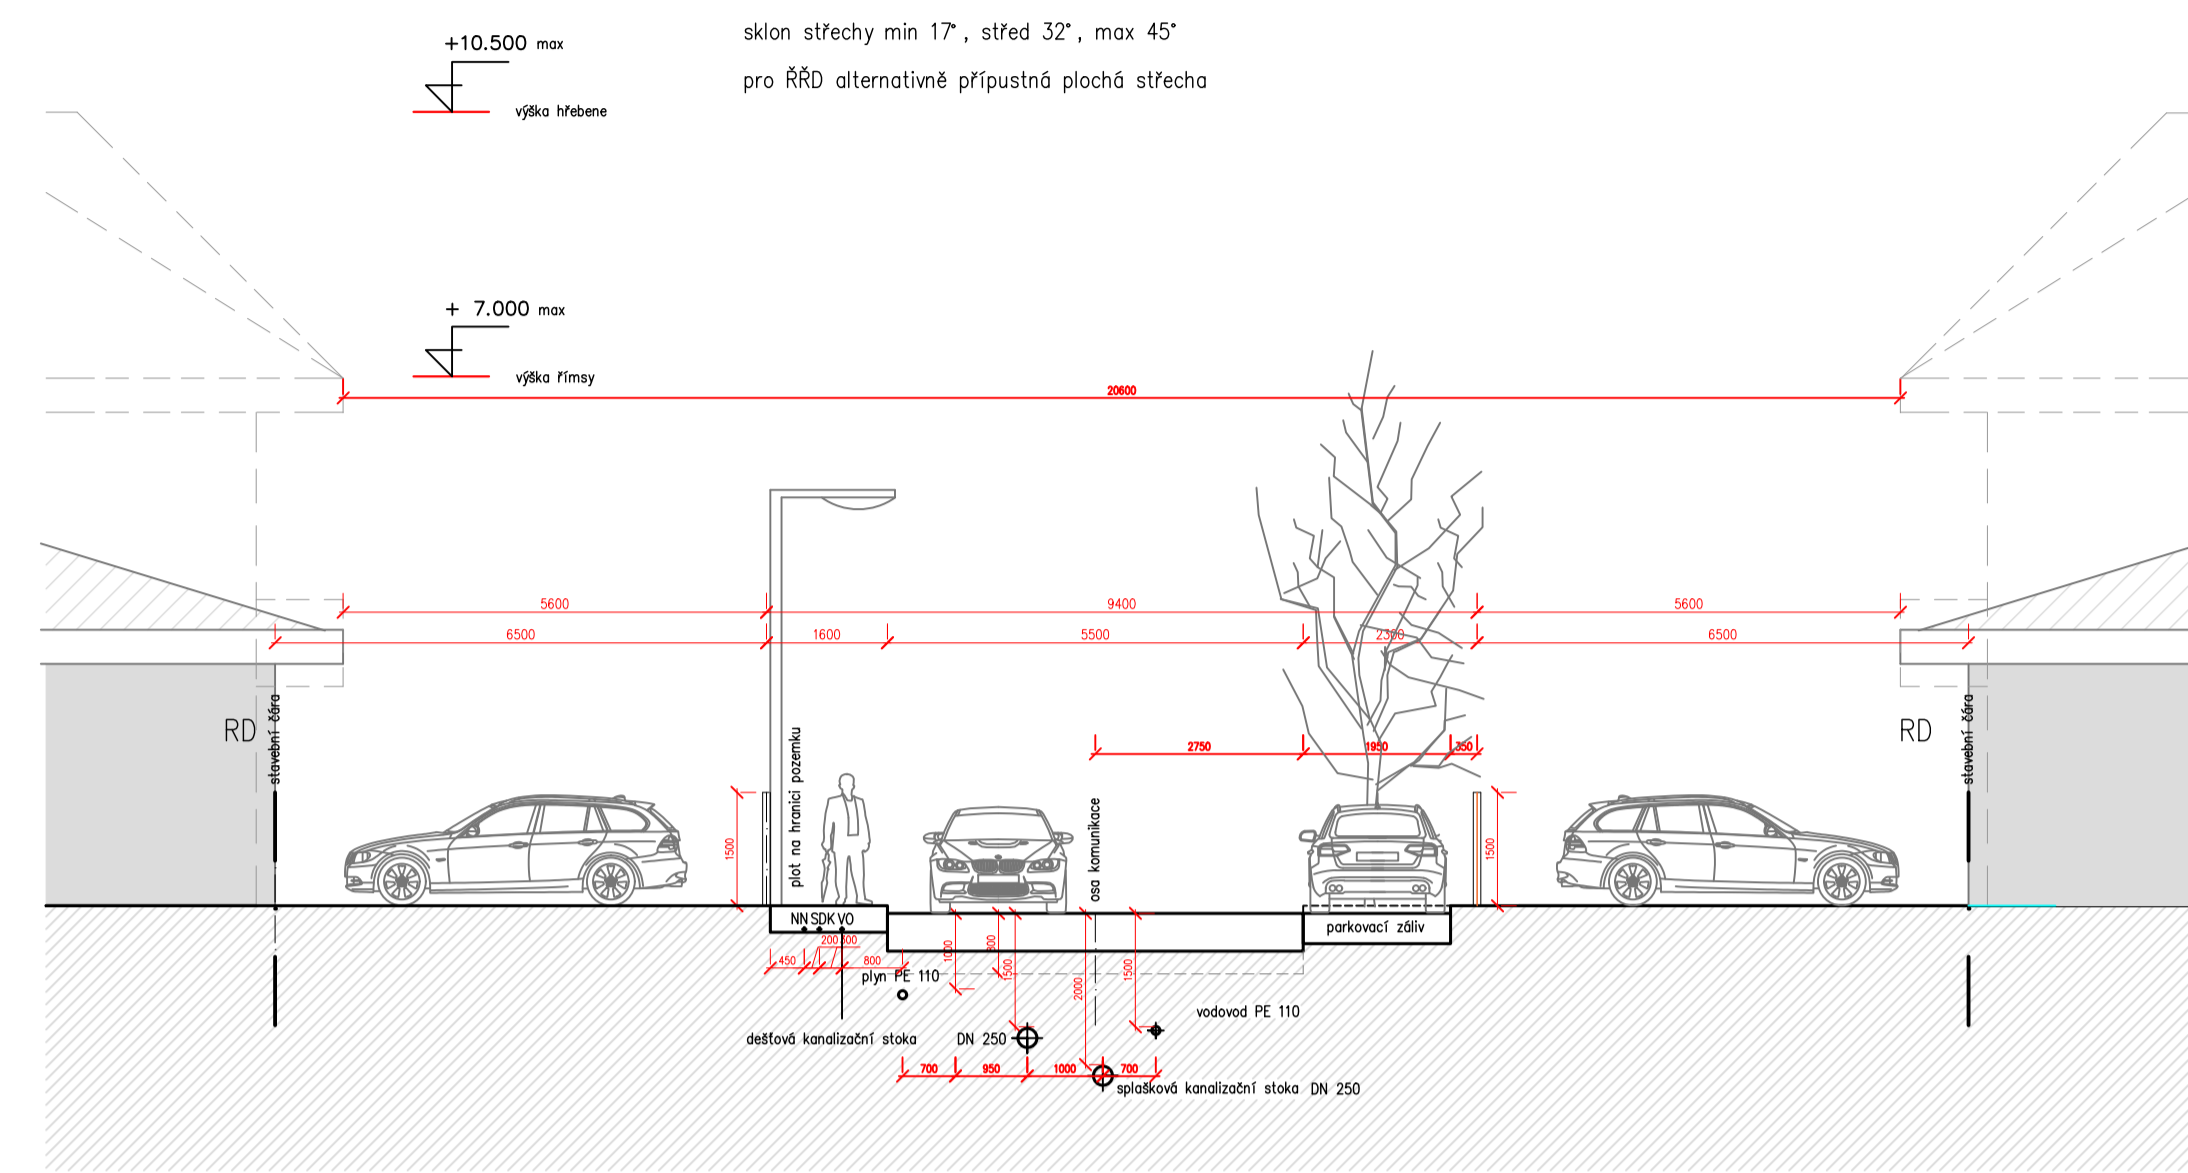

C - C

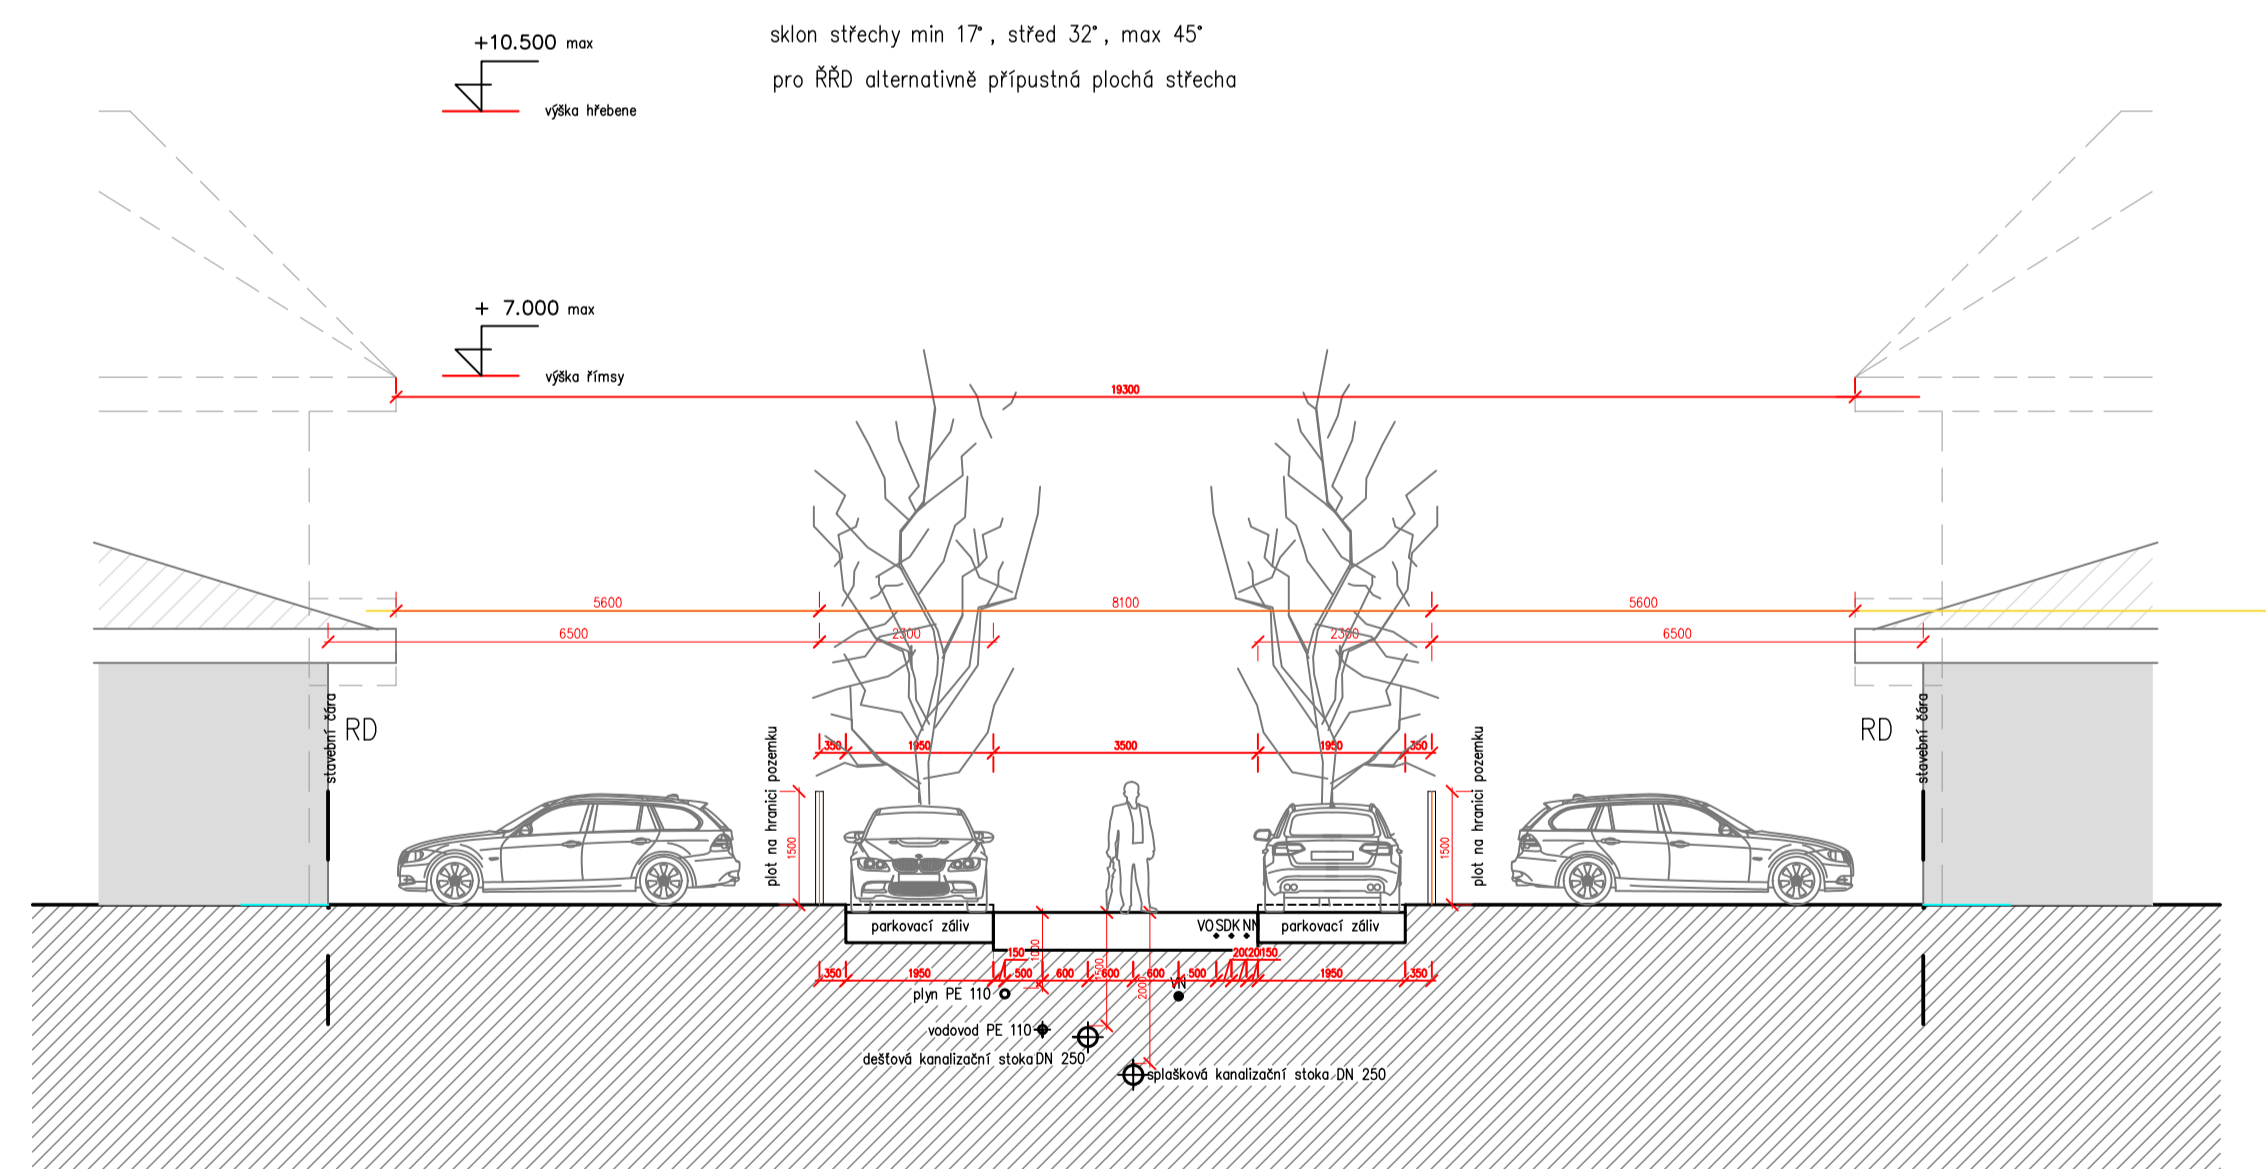

VZOROVÉ ŘEZY PROFILEM

ÚZEMNÍ STUDIE
Kralupy nad Vltavou
k.ú.Lobeč

Z 24

A-Isatelier s.r.o.
IČO: 25781138
Ing.arch.Pavel Bíma
ČKA 00493
Komenského n.949
Brandýs nad Labem
250 01