
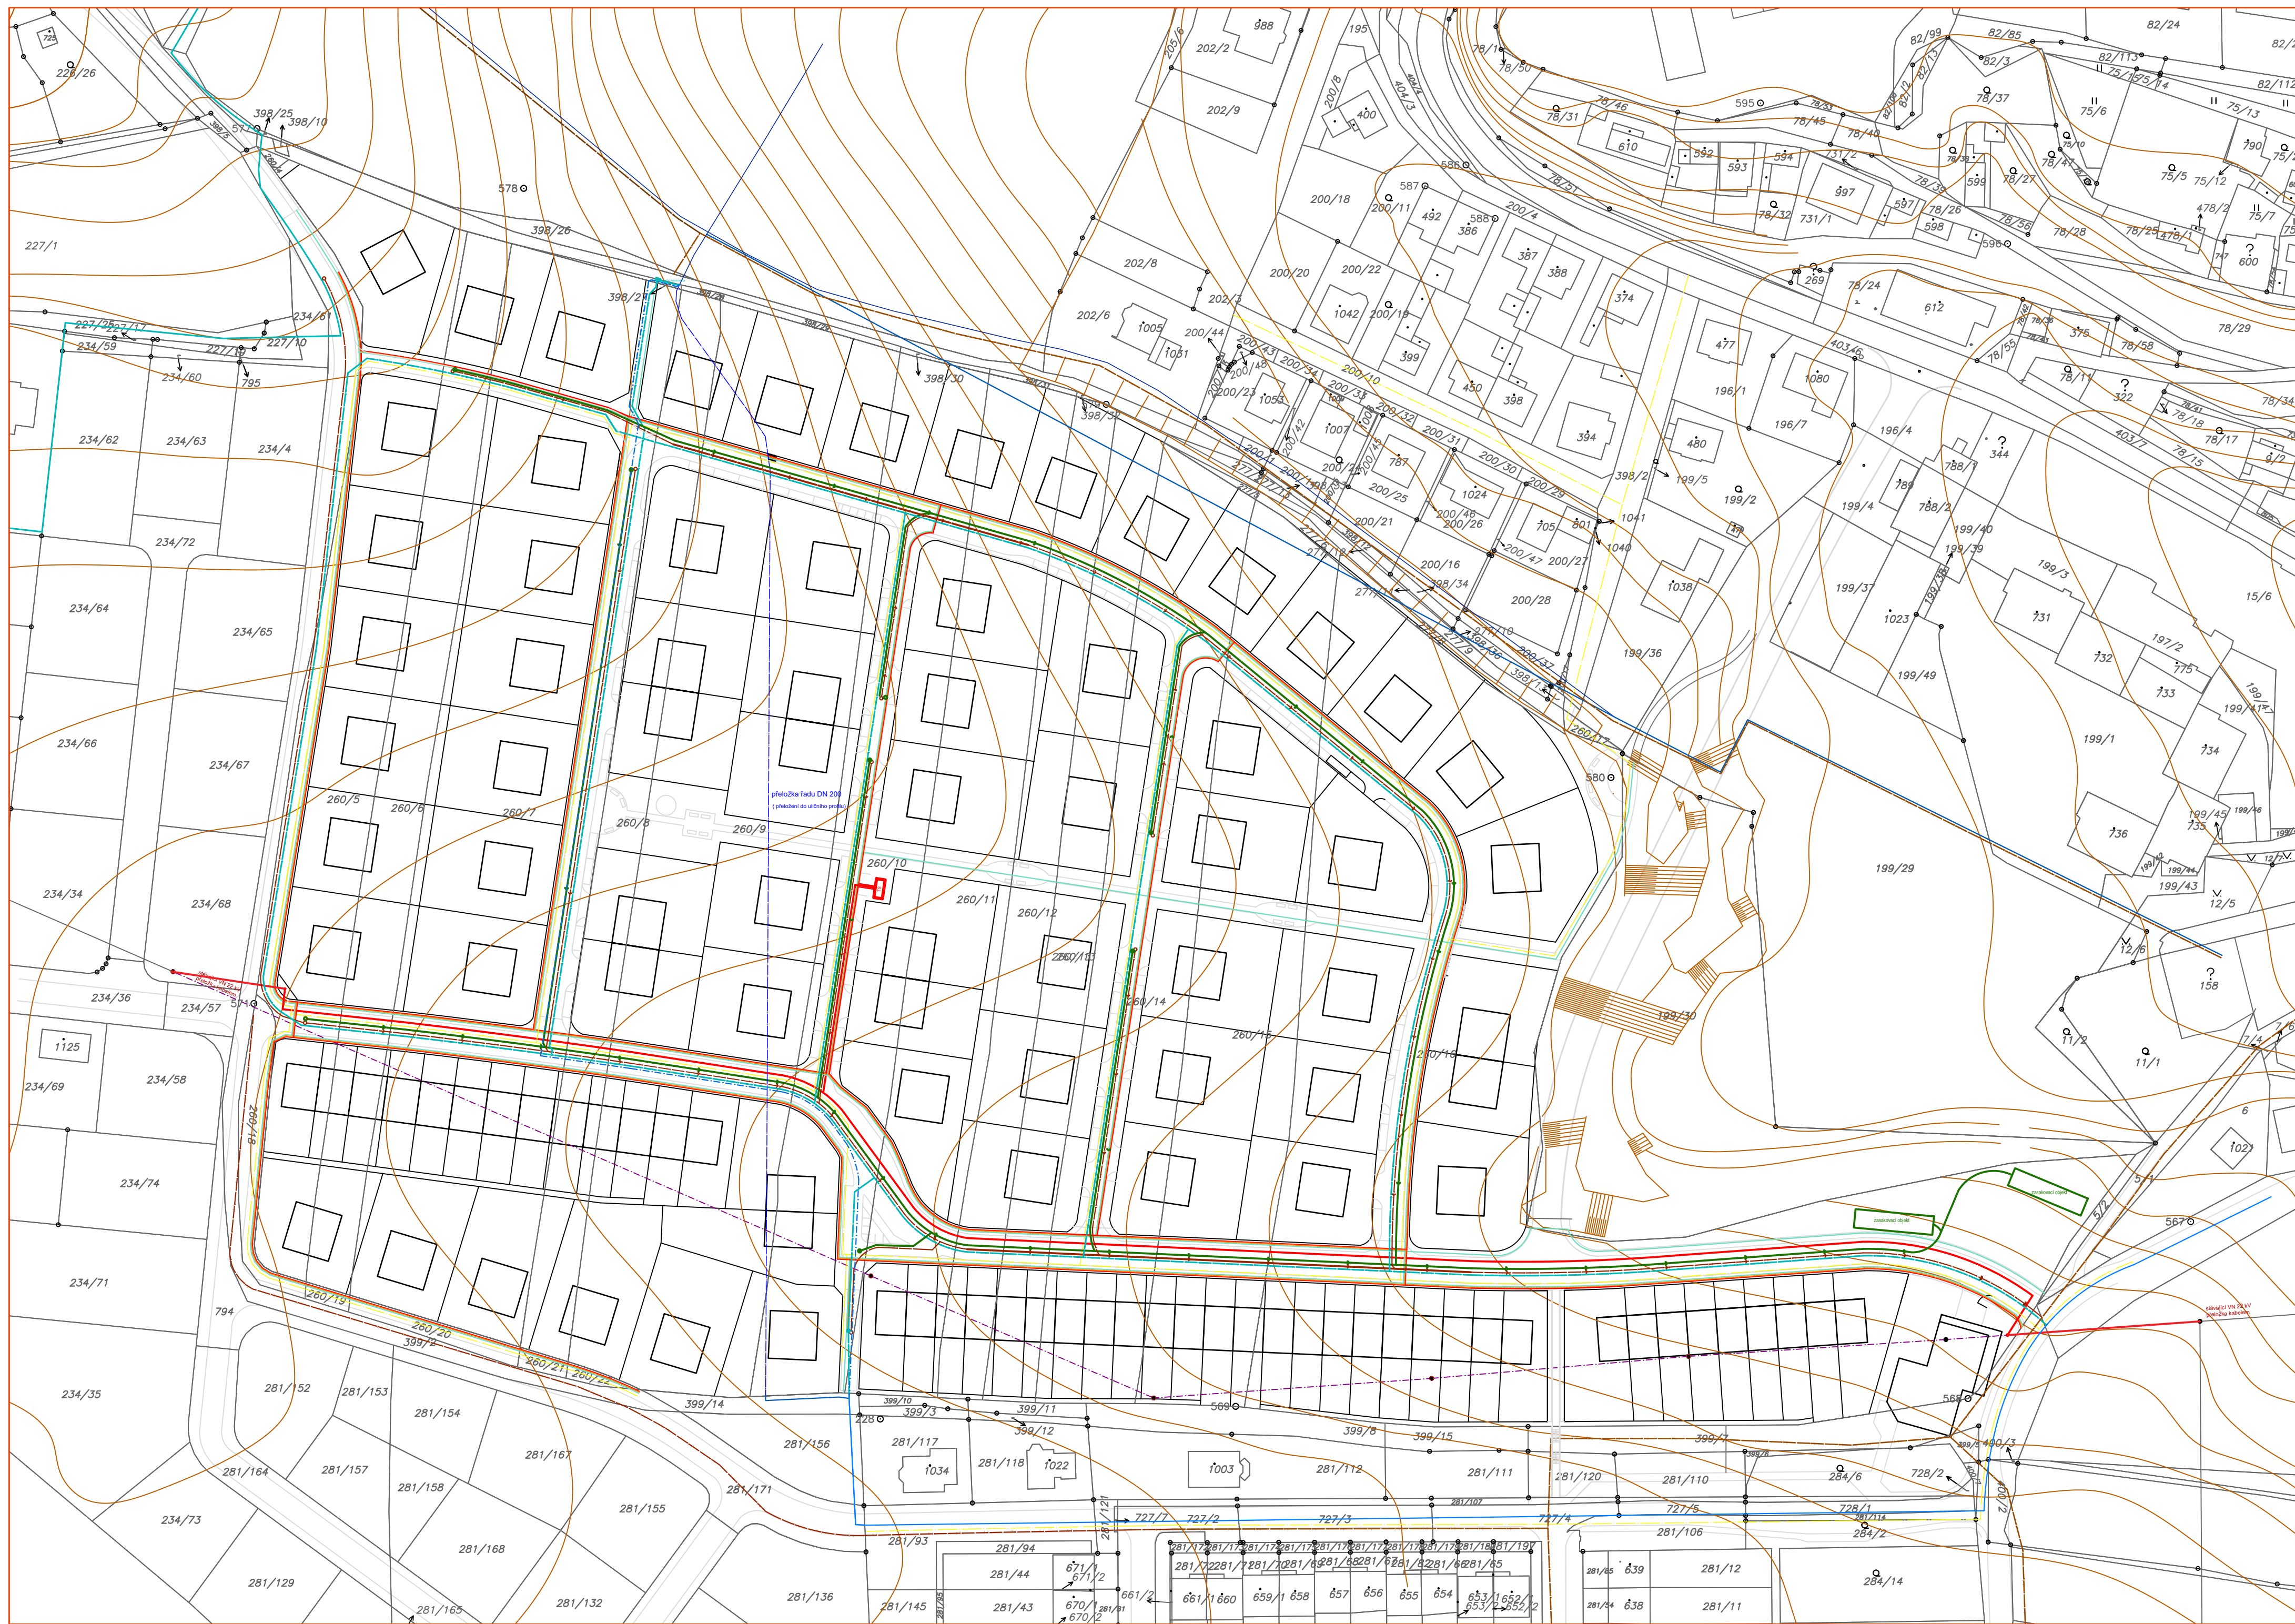


# Kralupy nad Vltavou – Hostibejk

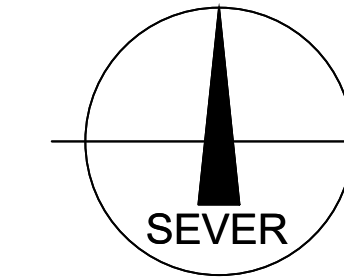

## LEGENDA ZÁSTAVBOVÉ STUDIE:

STAV	NÁVRH	
		LINIE SPLAŠKOVÉ/JEDNOTNÉ KANALIZACE
		LINIE DEŠŤOVÉ KANALIZACE
		LINIE VODOVODU
		LINIE VODOVODU
		LINIE ELEKTRICKÉHO VEDENÍ VN
		LINIE ELEKTRICKÉHO VEDENÍ NN
		LINIE SĎĚLOVACÍCH KABELŮ
		LINIE VO
		REGULAČNÍ STANICE
		DEŠŤOVÉ ZDRŽE
		PŘÍPOJOVACÍ BODY SÍTÍ
		TRAFOSTANICE
		SR-ROZPOJOVACÍ PILÍŘ NN

## SITUACE

## INŽENÝRSKÉ SÍTĚ

1 : 1000

ÚZEMNÍ STUDIE  
Kralupy nad Vltavou  
k.ú.Lobeč  
11/2020

Z 24

A-Isatelier s.r.o.  
IČO: 25781138  
Ing.arch.Pavel Bíma  
ČKA 00493  
Komenského n.949  
Brandýs nad Labem  
250 01

